

# ZGŁOSZENIE ROBÓT BUDOWLANYCH


*Kwiecień 2016 r.*

## **BUDOWA ALTANY REKREACYJNEJ O POW. 34,78 m<sup>2</sup> Z UTWARDZENIEM NAWIERZCHNI POD ALTANĄ**

OŚNO GM. KWIDZYN  
DZIAŁKA GEODEZYJNA NR 66/1  
OBR. BROKOWO RAKOWIECKIE

### INWESTOR

GMINA KWIDZYN  
UL. GRUDZIĄDZKA 30 82-500 KWIDZYN

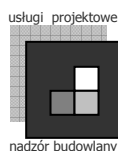

Biurow Obsługi Inwestycji  
Budowlanych „ADSUM”

Kwidzyn ul. Szeroka 3/47  
tel. nr 607-299-467

Projektował:

*inż. Michał Chodorowski*

### Zawartość opracowania

- |  |                |
|--|----------------|
| 1. Strona tytułowa                                   |                |
| 2. Kopia mapy zasadniczej                            | - strona 2     |
| 3. Część opisowa zgłoszenia robót budowlanych        | - strona 3-9   |
| 4. Plan zagospodarowania terenu                      | - strona 10    |
| 5. Część rysunkowa zgłoszenia robót budowlanych      | - strona 11-18 |
| 6. Zestawienie elementów altany                      | - strona 19    |
| 7. Zaświadczenie o przynależności do Izby Inżynierów | - strona 20    |

# CZĘŚĆ OPISOWA

## ZGŁOSZENIA ROBÓT BUDOWLANYCH

BUDOWA ALTANY REKREACYJNEJ  
NA DZIAŁCE GEODEZYJNEJ NR 66/1  
W MIEJSCOWOŚCI OŚNO GM. KWIDZYN

### 1.0 PODSTAWA OPRACOWANIA

- o zlecenie Inwestora i wizja w terenie,
- o aktualna kopia mapy zasadniczej w skali 1:1000,
- o ustawa z dnia 7 lipca 1994 r. – Prawo budowlane (*Dz.U. z 2016 r. poz. 290*),
- o rozporządzenie Ministra Infrastruktury z dnia 12 kwietnia 2002 r. w sprawie warunków technicznych, jakim powinny odpowiadać budynki i ich usytuowanie (*Dz.U. z 2015 r. poz. 1422*),
- o ustawa z dnia 21 marca 1985 r. - o drogach publicznych (*Dz.U. z 2007 r. nr 19, poz. 115, z późniejszymi zmianami*),
- o rozporządzenie Ministra Spraw Wewnętrznych i Administracji z dnia 24 września 1998 r. w sprawie ustalania geotechnicznych warunków posadawiania obiektów budowlanych (*Dz.U. z 1998 r. nr 126, poz. 839, z późniejszymi zmianami*),
- o rozporządzenie Ministra Transportu, Budownictwa i Gospodarki Morskiej z dnia 25 kwietnia 2012 r. w sprawie szczegółowego zakresu i formy projektu budowlanego (*Dz.U. z 27.04.2012 r. poz. 462, z późniejszymi zmianami*).

### 2.0 ZAMIERZENIE INWESTORA

Inwestor – Gmina Kwidzyn, reprezentowana przez Wójta Gminy, planuje wzniesienie i montaż następujących obiektów budowlanych:

- o altana rekreacyjna o powierzchni 34,78 m<sup>2</sup>,
- o utwardzenie terenu pod altaną kostką brukową,
- o wyposażenie altany w ławostoły.

### 3.0 ISTNIEJĄCY STAN ZAGOSPODAROWANIA TERENU

#### 3.1 INFORMACJE O NIERUCHOMOŚCI

Planowana inwestycja przeprowadzona zostanie na terenie działki geodezyjnej nr 66/1 w miejscowości Ośno. Na przedmiotowej nieruchomości znajduje się boisko sportowe. Działka pokryta zielenią niską (trawa) oraz wysoką (drzewa iglaste i liściaste). Przedmiotowy teren jest dosyć płaski. Połączenie komunikacyjne z drogą publiczną (wojewódzka) – działka przylega do pasa drogowego drogi wojewódzkiej (zjazd istniejący gruntowy).

### 3.2 WARUNKI GRUNTOWE

Warunki gruntowe umożliwiają posadowienie projektowanego obiektu w planowanym miejscu. Występują tam piaski średnio- i drobnoziarniste, nie są to więc grunty wysadzinowe czy zapadowe. Kategoria gruntu – I. Szczegółowych badań geotechnicznych nie przeprowadzono, więc do obliczeń przyjęto minimalną wytrzymałość gruntu równą 0,125 MPa.

## 4.0 PROJEKTOWANE ZAGOSPODAROWANIE TERENU

### 4.1 ALTANA REKREACYJNA

Projektowany obiekt zlokalizowano w środkowej części działki. Przy jego lokalizowaniu zapewniono zachowanie minimalnych odległości wynikających z:

- § 12, 13, 271 i 273 rozporządzenia Ministra Infrastruktury z dnia 12 kwietnia 2002 r. w sprawie warunków technicznych, jakim powinny odpowiadać budynki i ich usytuowanie (*Dz.U. z 2015 r. poz. 1422*),
- art. 43 ustawy z dnia 21 marca 1985 r. o drogach publicznych (*Dz.U. z 2004 r. nr 204, poz. 2086, z późniejszymi zmianami*).

Zgodnie z powyższym zachowano wymagane minimalne odległości (w metrach) od:

	wymagane	zaprojektowane
- granicy sąsiedniej działki budowlanej (ściana bez otworów okiennych i drzwiowych)	3	3,5 (działka nr 61/8)
- budynku o pokryciu dachowym nierozprzestrzeniającym ognia, bez pomieszczenia zagrożonego wybuchem	12	15 (działka nr 61/8)
- zewnętrznej krawędzi jezdni drogi wojewódzkiej	8	52 (działka nr 59)

### 4.2 UKŁAD KOMUNIKACYJNY

Planowana inwestycja nie wpływa na istniejący układ komunikacyjny. Zjazd z drogi wojewódzkiej istniejący, bez potrzeby jego przebudowy.

#### **4.3 PROJEKTOWANE PRZYŁĄCZA DO BUDYNKU**

Nie dotyczy. Brak przyłączy projektowanych.

#### **4.4 UKSZTAŁTOWANIE TERENU I ZIELENI**

Ukształtowanie terenu – bez zmian.

Stan zieleni – bez zmian.

### **5.0 PROJEKTOWANE PRZEZNACZENIE I PROGRAM UŻYTKOWY BUDYNKU**

Projektuje się altanę rekreacyjną (sołeckie spotkania integracyjne) w formie wiaty.

### **6.0 FORMA ARCHITEKTONICZNA BUDYNKU**

Zaprojektowano obiekt o prostej formie architektonicznej. Dach wysoki symetryczny czterospadowy.

### **7.0 UKŁAD KONSTRUKCYJNY BUDYNKU**

Zaprojektowano prosty obiekt o konstrukcji drewnianej, w formie wiaty.

Dach – z uwagi na swój prosty kształt oraz stosunkowo niewielkie rozpiętości konstrukcyjne – projektuje się jako krokwiowy. Konstrukcja dachu wsparta na płatwiach drewnianych, posadowionych na słupach drewnianych.

W obliczeniach statycznych uwzględniono najbardziej niekorzystne układy obciążeń i oddziaływań dla konstrukcji. W celu wykonania tych obliczeń ustalono obciążenia i oddziaływania na konstrukcję i jej elementy na podstawie:

- PN-82/B-02000 Obciążenia budowli. Zasady ustalania wartości,
- PN-82/B-02001 Obciążenia budowli. Obciążenia stałe,
- PN-82/B-02003 Obciążenia budowli. Obciążenia zmienne technologiczne. Podstawowe obciążenia technologiczne i montażowe,
- PN-82/B-02010 (z późniejszymi zmianami) Obciążenia w obliczeniach statycznych. Obciążenie śniegiem,

- PN-77/B-02011 Obciążenia w obliczeniach statycznych. Obciążenie wiatrem,

Obliczenia statyczne wykonano na podstawie:

- PN-B-03150:2000 (z późniejszymi zmianami) Konstrukcje drewniane. Obliczanie statyczne i projektowanie,
- PN-B-03264:2002 (z późniejszymi zmianami) Konstrukcje betonowe, żelbetowe i sprężone. Obliczenia statyczne i projektowanie,
- PN-81/B-03020 Posadowienie bezpośrednie budowli. Obliczenia statyczne i projektowanie.

## **8.0 OPIS PLANOWANYCH ROBÓT**

### **8.1 ROBOTY ZIEMNE**

Należy dokonać niwelacji terenu w miejscu planowanej inwestycji poprzez usunięcie warstwy humusu. Następnie należy wykonać wykopy pod stopy fundamentowe o głębokości 105 centymetrów względem poziomu przyległego terenu, zgodnie z rysunkiem nr 6. Roboty ziemne należy wykonać ręcznie lub mechanicznie. Ręcznie i ze szczególną ostrożnością zdejmować ostatnią warstwę o miąższości około 20 centymetrów, nie naruszając gruntu, na którym będzie bezpośrednio spoczywała stopa fundamentowa.

Prace przygotowawcze związane z usuwaniem warstwy humusu będą jednocześnie pracami polegającymi na korytowaniu miejsca przeznaczonego do wyłożenia utwardzenia brukowego.

### **8.2 FUNDAMENTY**

Zaprojektowano stopy fundamentowe żelbetowe o wymiarach podstawy 35x35 centymetrów i wysokości 99 centymetrów. Stopy z betonu klasy C16/20 (dawne B-20).

Przewidziano zbrojenie konstrukcyjne dwukierunkowe  $\varnothing 12$  co 12 centymetrów na spodzie i wierzchu stopy. Pręty pionowe  $4\varnothing 12$ , spięte dwoma strzemionami  $\varnothing 6$  w rozstawie co 30 centymetrów.

Pod stopami wylać warstwę „chudego” betonu B-7,5 (cement 25, konsystencja gęstoplastyczna, grupa kruszywa I) o grubości 10 centymetrów.

### **8.3 SŁUPY I PŁATWIE**

Słupy z drewna sosnowego klasy co najmniej C24 o wymiarach 15x15x236 centymetrów, sztuk 10.

Płatwie z drewna sosnowego klasy co najmniej C24 o wymiarach przekroju poprzecznego 15x20 centymetrów o długości 740 i 470 centymetrów.

Wszystkie elementy drewniane zabezpieczyć preparatem grzybobójczymi i ogniochronnymi powłokotwórczym w kolorze „mahoni” lub „sosna naturalna” – do uzgodnienia z przedstawicielami Gminy.

#### **8.4 KONSTRUKCJA DACHU**

Konstrukcje więźby dachowej projektuje się jako krokwiową, wykonaną z drewna sosnowego klasy co najmniej C24. Z wymiarowania więźby uzyskano następujące przekroje elementów: krokwie 7x15 centymetrów, krokwie narożne 12x15 centymetrów.

W miejscu oparcia krokwi na płatwiach należy wyciąć w krokwiach wręby. W przypadku korzystania z płytowych, stalowych elementów łącznikowych (typu DMX) wskazane jest zbijanie elementów przy pomocy gwoździ pierścieniowych. Połączenie krokwi w kalenicy dachu, (łączonych na nakładkę prostą) wykonać jako śrubowe.

Elementy drewniane altany wymagają uprzedniego strugania, w celu nadania poszczególnym elementom gładkości ich powierzchni. Elementy strugane bezwzględnie poddać bezbarwnej impregnacji, a następnie impregnacji połączonej z nadaniem koloru wspólnego dla wszystkich elementów drewnianych altany. Wszystkie elementy drewniane zabezpieczyć preparatem grzybobójczymi i ogniochronnymi powłokotwórczym w kolorze „mahoni” lub „sosna naturalna” – do uzgodnienia z przedstawicielami Gminy.

#### **8.5 POKRYCIE DACHU**

Pokrycie dachu zaprojektowano jako tymczasowe z desek sosnowych obustronnie struganych grubości 3,2 centymetra, ułożonych na wpust i pióro. Deski przed ułożeniem zabezpieczyć preparatem grzybobójczymi i ogniochronnymi powłokotwórczym w kolorze „mahoni” lub „sosna naturalna” – do uzgodnienia z przedstawicielami Gminy. Rynny obwodowe i rury spustowe (sztuk 2) według rysunku nr 5.

#### **8.6 WYPOSAŻENIE BUDOWLANO-INSTALACYJNE**

Brak.

#### **8.7 UTWARDZENIE TERENU**

Na etapie robót ziemnych (zdjęcie warstwy humusu) wykonane zostanie tzw. korytowanie, czyli wgłębienie terenu w miejscu zaprojektowanego utwardzenia terenu pod altaną. Zaprojektowano wykonanie podsypki mieszanką cementu i kruszywa drobnego (piasku) w stosunku 1:4 o grubości (po zagęszczeniu) 10 centymetrów. Podsypka powinna być zwilżona wodą, zagęszczona i wyprofilowana.

Przed ułożeniem nawierzchni z kostki osadzone zostaną obrzeża betonowe ograniczające utwardzony teren. Stosować obrzeża dedykowane kostce brukowej, z której wykonane zostanie utwardzenie. Następnie należy przystąpić do układania betonowych kostek brukowych – płytki betonowe brukowe o fakturze płukanej, w kolorze szarym lub grafitowym o wymiarach pytek 21x14, 14x14 i 7x14 centymetrów i grubości 6 centymetrów. Układany wzór do uzgodnienia z przedstawicielami Gminy na etapie wykonawczym. Układanie nawierzchni należy wykonywać w temperaturze otoczenia nie niższej niż +5°C. Warstwa nawierzchni z kostki powinna być wykonana z elementów o jednakowej grubości. Na większym fragmencie robót zaleca się stosować kostki dostarczone w tej samej partii materiału, w której niedopuszczalne są różne odcienie wybranego koloru kostki.

Układanie kostki można wykonywać ręcznie lub mechanicznie. Układanie ręczne zaleca się wykonywać na mniejszych powierzchniach, zwłaszcza skomplikowanych pod względem kształtu. Układanie mechaniczne należy wykonywać na dużych powierzchniach o prostym kształcie, tak aby układarka mogła przenosić z palety warstwę kształtek na miejsce ich ułożenia z wymaganą dokładnością. Kostka do układania mechanicznego nie może mieć dużych odchyłek wymiarowych i musi być odpowiednio przygotowana przez producenta (ułożona odpowiednio na palecie). Układanie mechaniczne zawsze musi być wsparte pracą brukarza, którzy uzupełniają przerwy, wyrabiają łuki, dokładają kostki w okolicach studzienek i krawężników.

Kostkę należy układać około 1,5 cm wyżej od projektowanej niwelety, ponieważ po procesie ubijania podsypka zagęszcza się. Do uzupełnienia przestrzeni przy krawężnikach, obrzeżach i studzienkach należy stosować elementy kostkowe wykończeniowe w postaci tzw. połówek i dziewiątek, mających wszystkie krawędzie równe i odpowiednio fazowane. W przypadku potrzeby kształtek o nietypowych wymiarach, wolną przestrzeń należy uzupełnić kostką ciętą, przycinaną na budowie specjalnymi narzędziami tnącymi (przycinarkami, szlifierkami z tarczą itp.).

Po ułożeniu działki roboczej należy ubić nawierzchnię za pomocą zagęszczarki wibracyjnej (płytovej) z osłoną z tworzywa sztucznego. Do ubicia nawierzchni nie wolno używać walca. Ubijanie nawierzchni należy prowadzić od krawędzi powierzchni w kierunku jej środka i jednocześnie w kierunku poprzecznym kształtek. Po ubiciu nawierzchni wszystkie kostki uszkodzone (np. pęknięte) należy wymienić na kostki całe.

Po ułożeniu kostek i ich ubiciu spoiny należy wypełnić kruszywem drobnym (piaskiem). Piasek powinien zostać rozsypany na nawierzchni a następnie wmieciony w spoiny na sucho.

## 8.8 ŁAWOSTOŁY

Altana zostanie wyposażona w ławostoły, które powinny być przytwierdzone na stałe do podłoża w miejscach wskazanych na rysunku nr 8. Ławostoły, zakupione jako produkt gotowy, z drewna świerkowego impregnowanego i lakierowanego. Przewidziano zakup sześciu sztuk ławostółów, przez co w obrębie projektowanej altany zapewnione zostanie do 48 miejsc siedzących (8 na jeden ławostół).



Parametry ławostołów:

- grubość konstrukcji oraz desek – 4 cm,
- długość stołu i ławek – 180 cm,
- szerokość całego kompletu – 190 cm,
- szerokość siedziska – minimum 28 cm,
- szerokość stołu – 90 cm,
- szczeliny na stole – maksymalnie 0,5 cm,
- wysokość stołu – 70 cm,
- wysokość siedziska – około 42 cm.

## 9.0 DANE LICZBOWE

### DANE OGÓLNE ALTANY:


- powierzchnia użytkowa altany	- <b>34,56 m<sup>2</sup></b>
- powierzchnia zabudowy	- <b>34,78 m<sup>2</sup></b>
- maksymalna wysokość	- <b>4,08 m</b>
- kubatura netto	- <b>115 m<sup>3</sup></b>

Opracował


inż. Michał Chodorowski







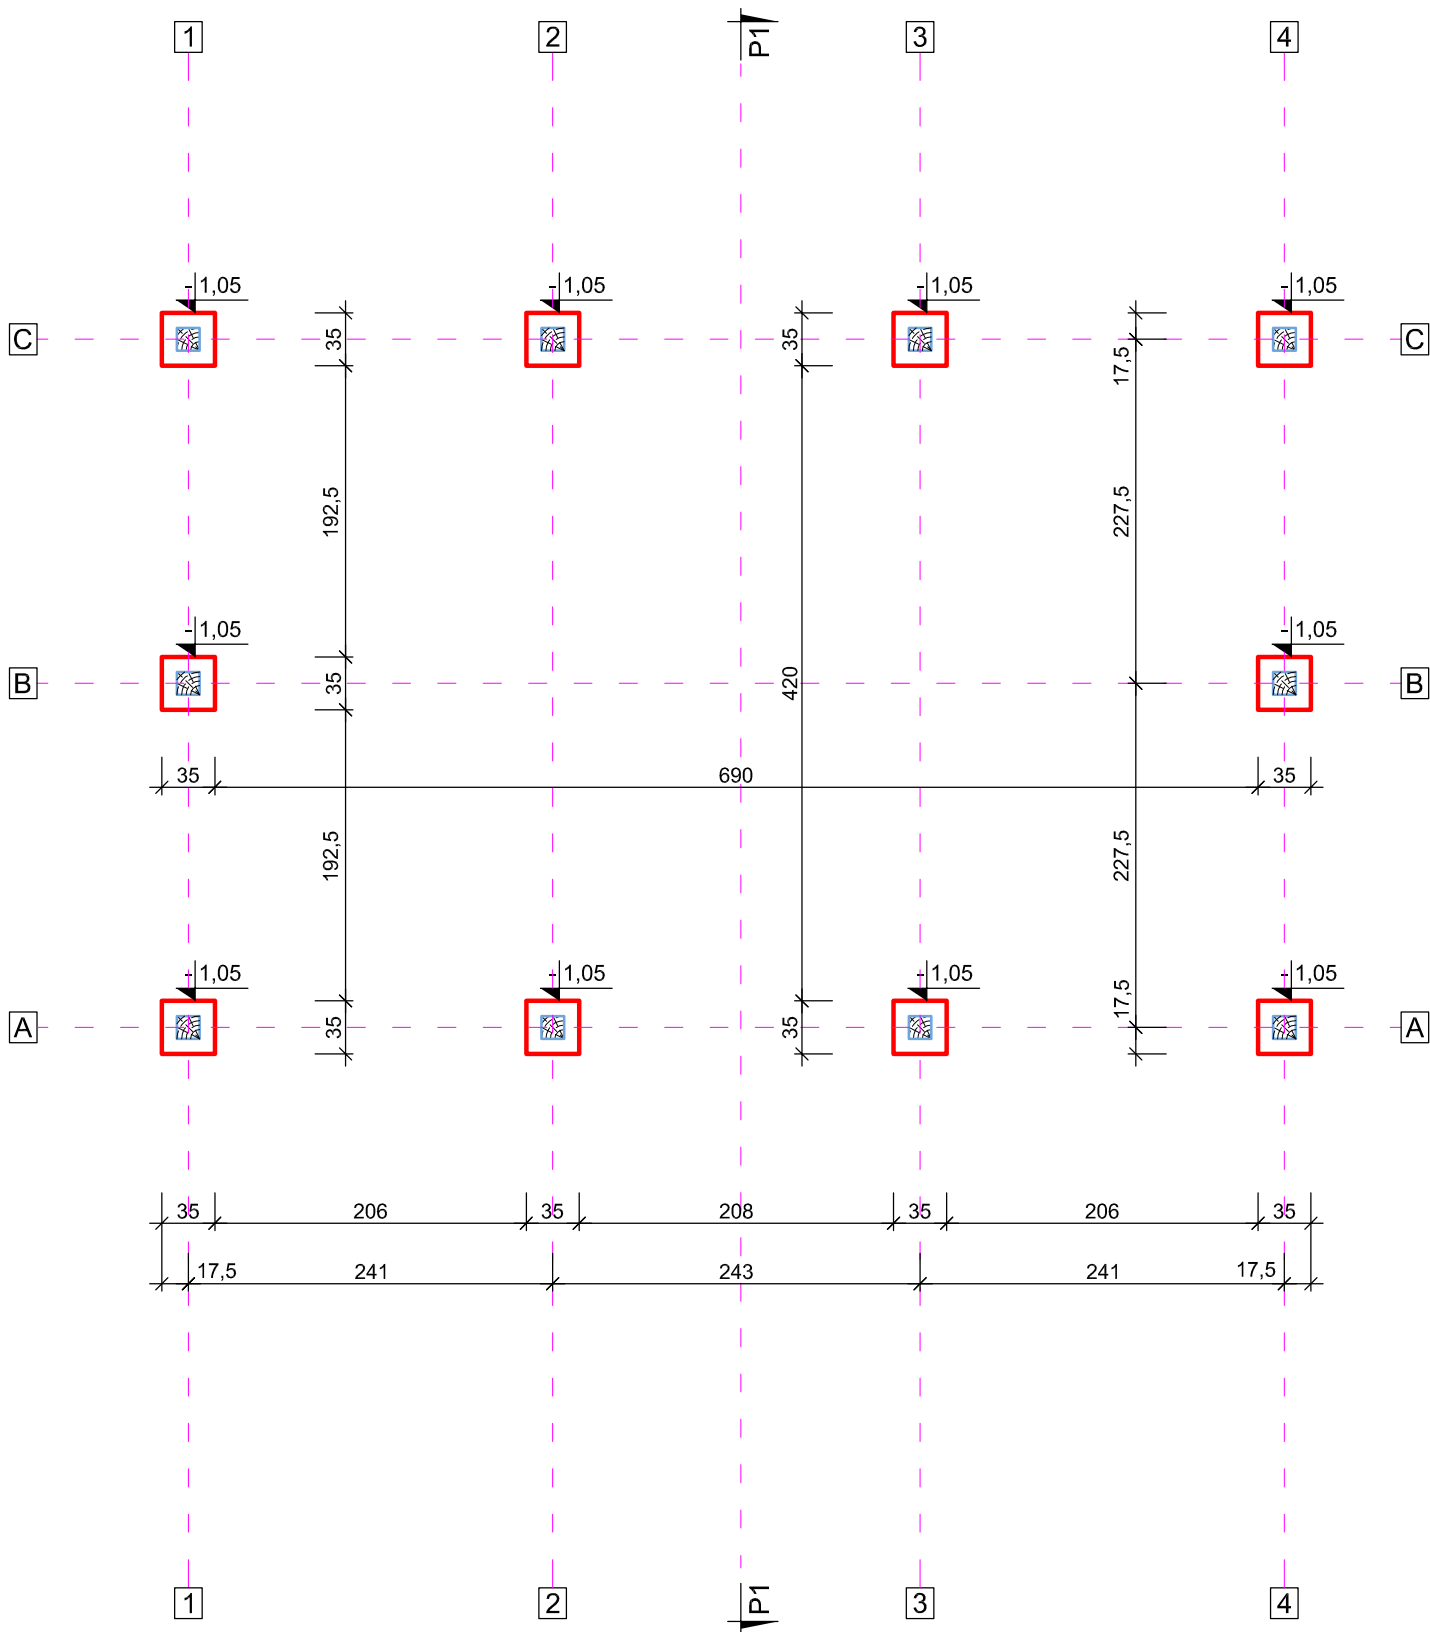


**Beton C16/20**  
**Stal 34GS**  
**otulina 5 cm**

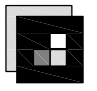		<p>BUDOWA ALTANY REKREACYJNEJ 34,78 m<sup>2</sup>          Ośno gm. Kwidzyn, działka geodezyjna nr 66/1</p>	
<p>INWESTOR: <i>Gmina Kwidzyn - ul. Grudziądzka 30 82-500 Kwidzyn</i></p>			
<p><b>RZUT FUNDAMENTÓW</b></p>		<p>rys. nr <b>1</b></p>	<p>skala 1:50</p>
<p>PROJEKTOWAŁ: <i>inż. Michał Chodorowski</i>  <i>upr. nr POM/0116/PWOK/11</i></p>			<p>kwiecień 2016 r.</p>

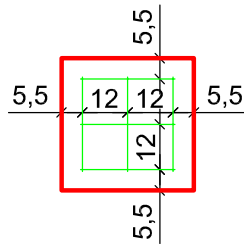
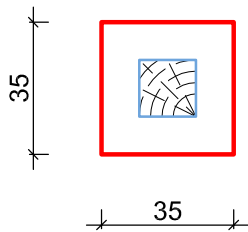


② 6 Ø12 (co 12 cm) l= 25 cm

① 6 Ø12 (co 12 cm) l= 25 cm

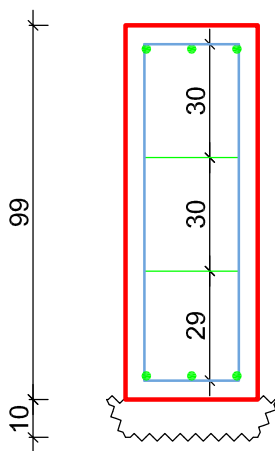

③ 4 Ø12 l= 104 cm

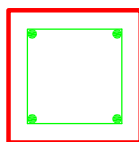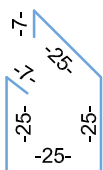

④ 2 Ø6 (co 30 cm) l= 114 cm


### ZESTAWIENIE STALI

POZ.	NR PRĘTA	RODZAJ STALI	DŁUGOŚĆ [cm]	LICZBA SZTUK	DŁ. ŁĄCZNA [m]	
					A-0 Ø6	A-III Ø12
SF	1	Ø12 A-III	25	3 x 2		1.50
	2	Ø12 A-III	25	3 x 2		1.50
	3	Ø12 A-III	104	4		4.16
	4	Ø6 A-0	114	2	2.28	
DŁUGOŚĆ RAZEM [m]					2.28	7.16
MASA JEDNOSTKOWA [kg/m]					0.222	0.888
MASA [kg]					0.51	6.36
MASA OGÓŁEM [kg]					6.87	
WYKONAĆ x10					68.70	

UWAGA : Wszystkie wymiary prętów podawane są w osiach prętów.

Beton C16/20  
Stal 34GS  
otulina 5 cm

	BUDOWA ALTANY REKREACYJNEJ 34,78 m <sup>2</sup> Ośno gm. Kwidzyn, działka geodezyjna nr 66/1		
	INWESTOR: Gmina Kwidzyn - ul. Grudziądzka 30 82-500 Kwidzyn		
<b>STOPA FUNDAMENTOWA</b>		rys. nr <b>2</b>	skala 1:20
PROJEKTOWAŁ: inż. Michał Chodorowski upr. nr POM/0116/PWOK/11			kwiecień 2016 r.

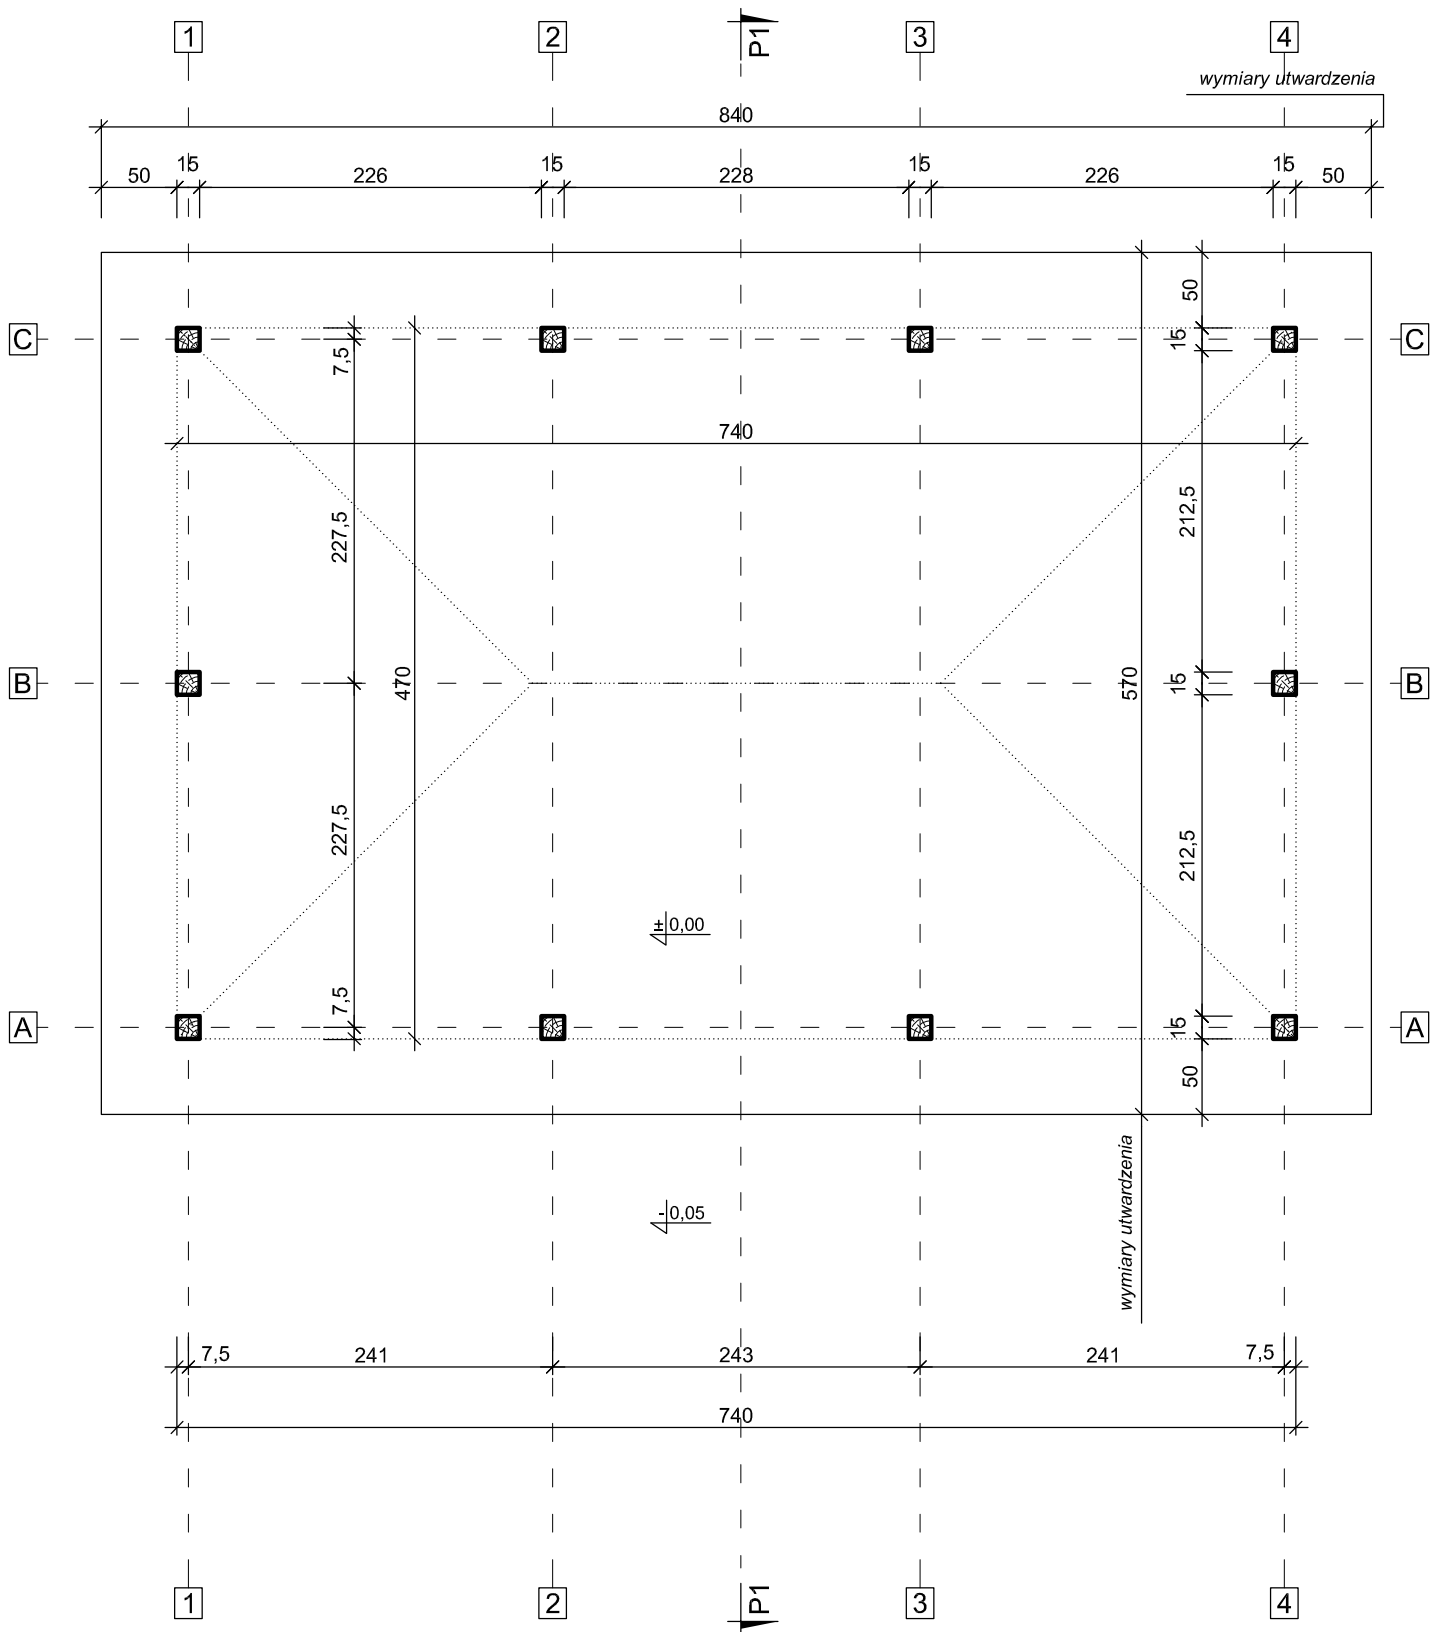

Powierzchnia utwardzenia pod altaną -  
47,88 m<sup>2</sup>

**Drewno  
klasy C24**



**BUDOWA ALTANY REKREACYJNEJ 34,78 m<sup>2</sup>**  
Ośno gm. Kwidzyn, działka geodezyjna nr 66/1

INWESTOR: *Gmina Kwidzyn - ul. Grudziądzka 30 82-500 Kwidzyn*


**RZUT PRZYZIEMIA**

rys. nr  
**3**


skala  
1:50



PROJEKTOWAŁ: *inż. Michał Chodorowski*  
*upr. nr POM/0116/PWOK/11*

kwiecień  
2016 r.

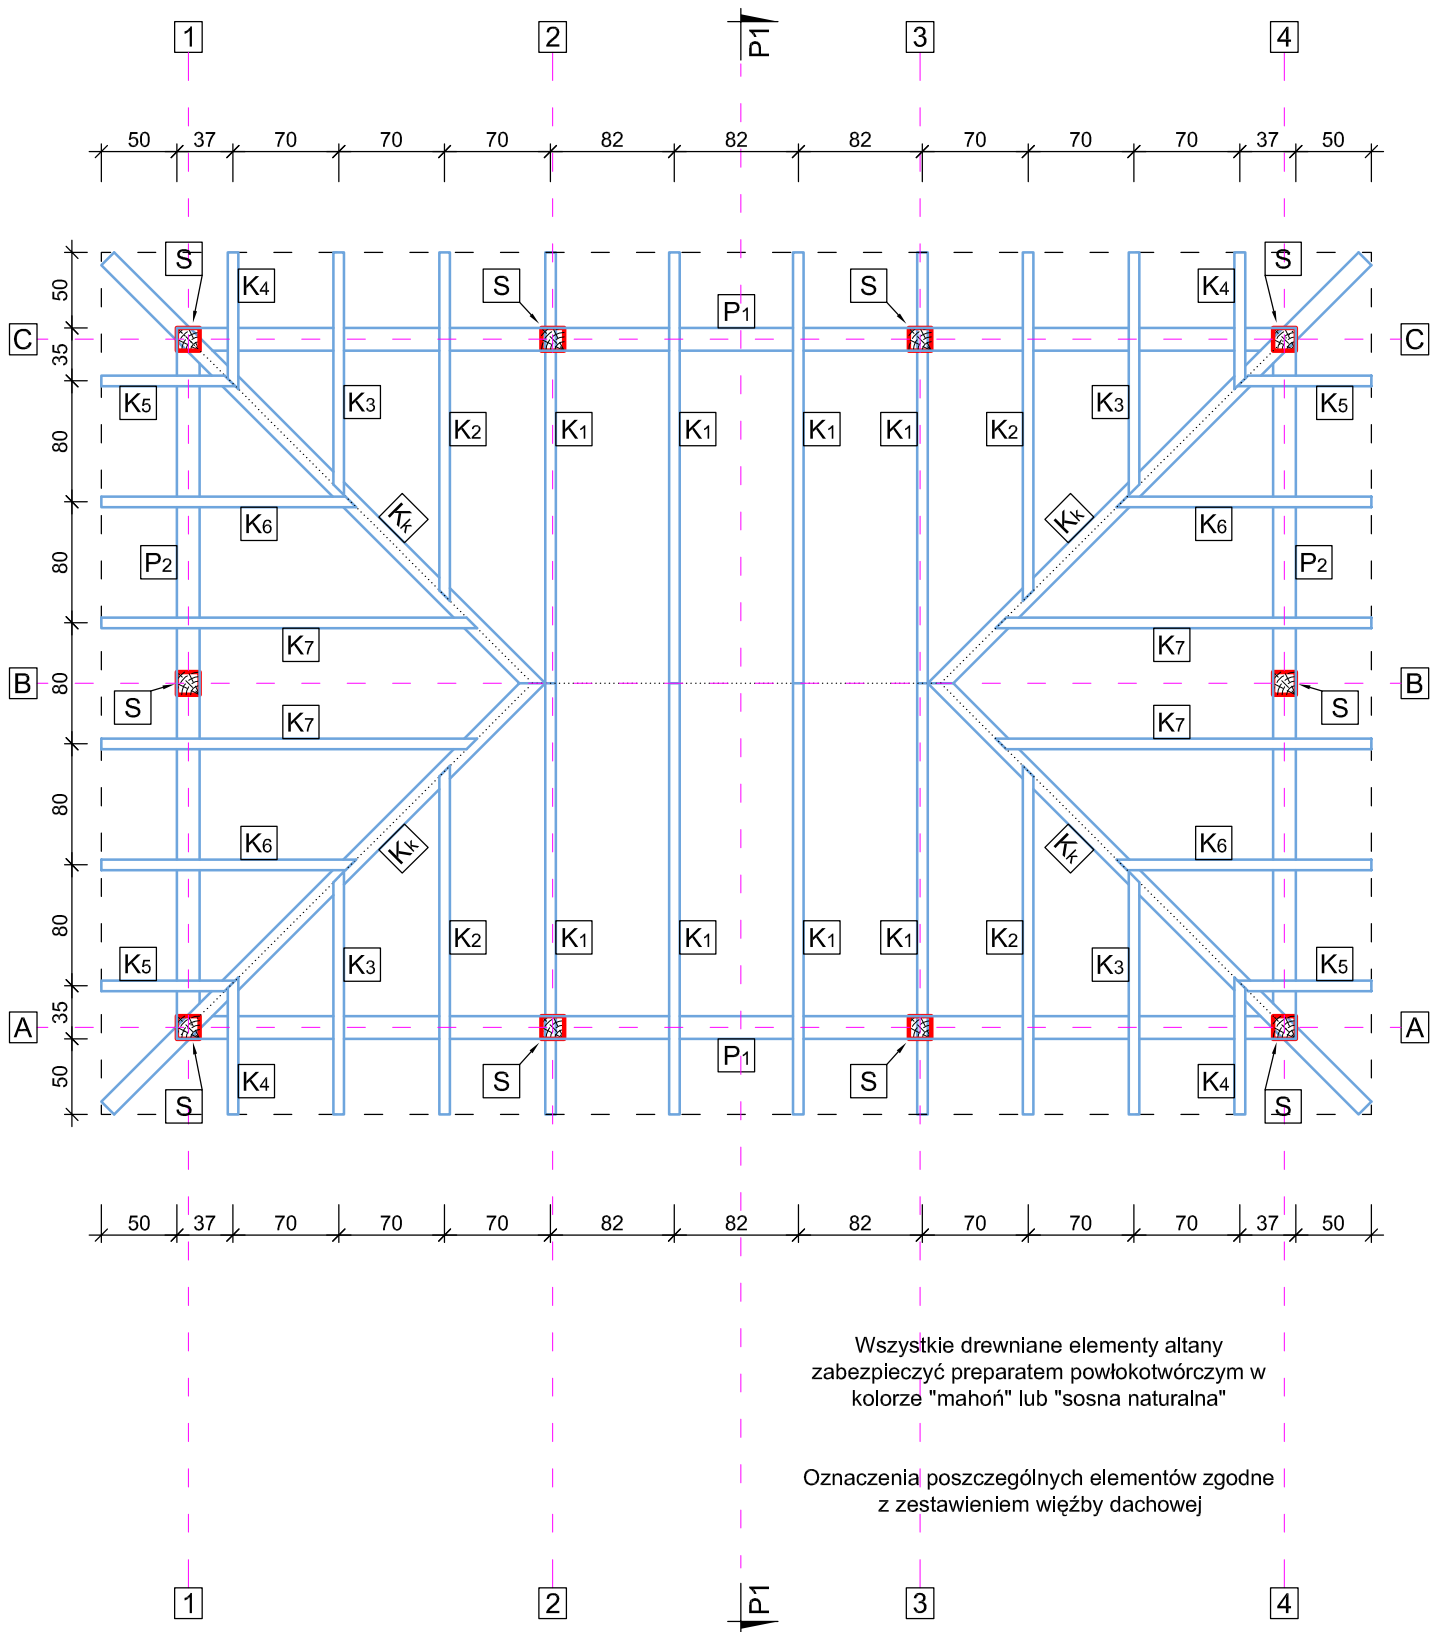

**Drewno  
klasy C24**

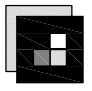
	BUDOWA ALTANY REKREACYJNEJ 34,78 m <sup>2</sup> Ośno gm. Kwidzyn, działka geodezyjna nr 66/1		
	INWESTOR: <i>Gmina Kwidzyn - ul. Grudziądzka 30 82-500 Kwidzyn</i>		
<b>KONSTRUKCJA DACHU</b>		rys. nr <b>4</b>	skala 1:50
PROJEKTOWAŁ: <i>inż. Michał Chodorowski</i> <i>upr. nr POM/0116/PWOK/11</i>			kwiecień 2016 r.

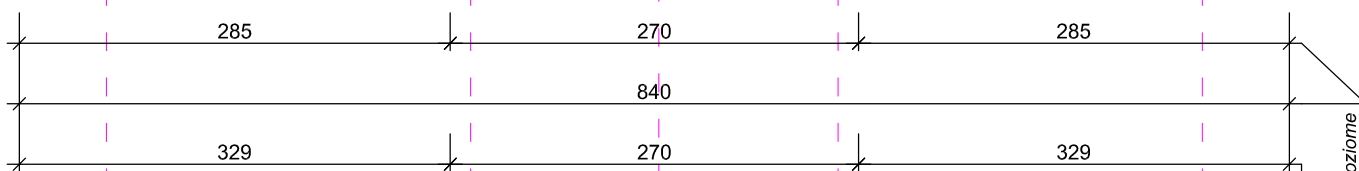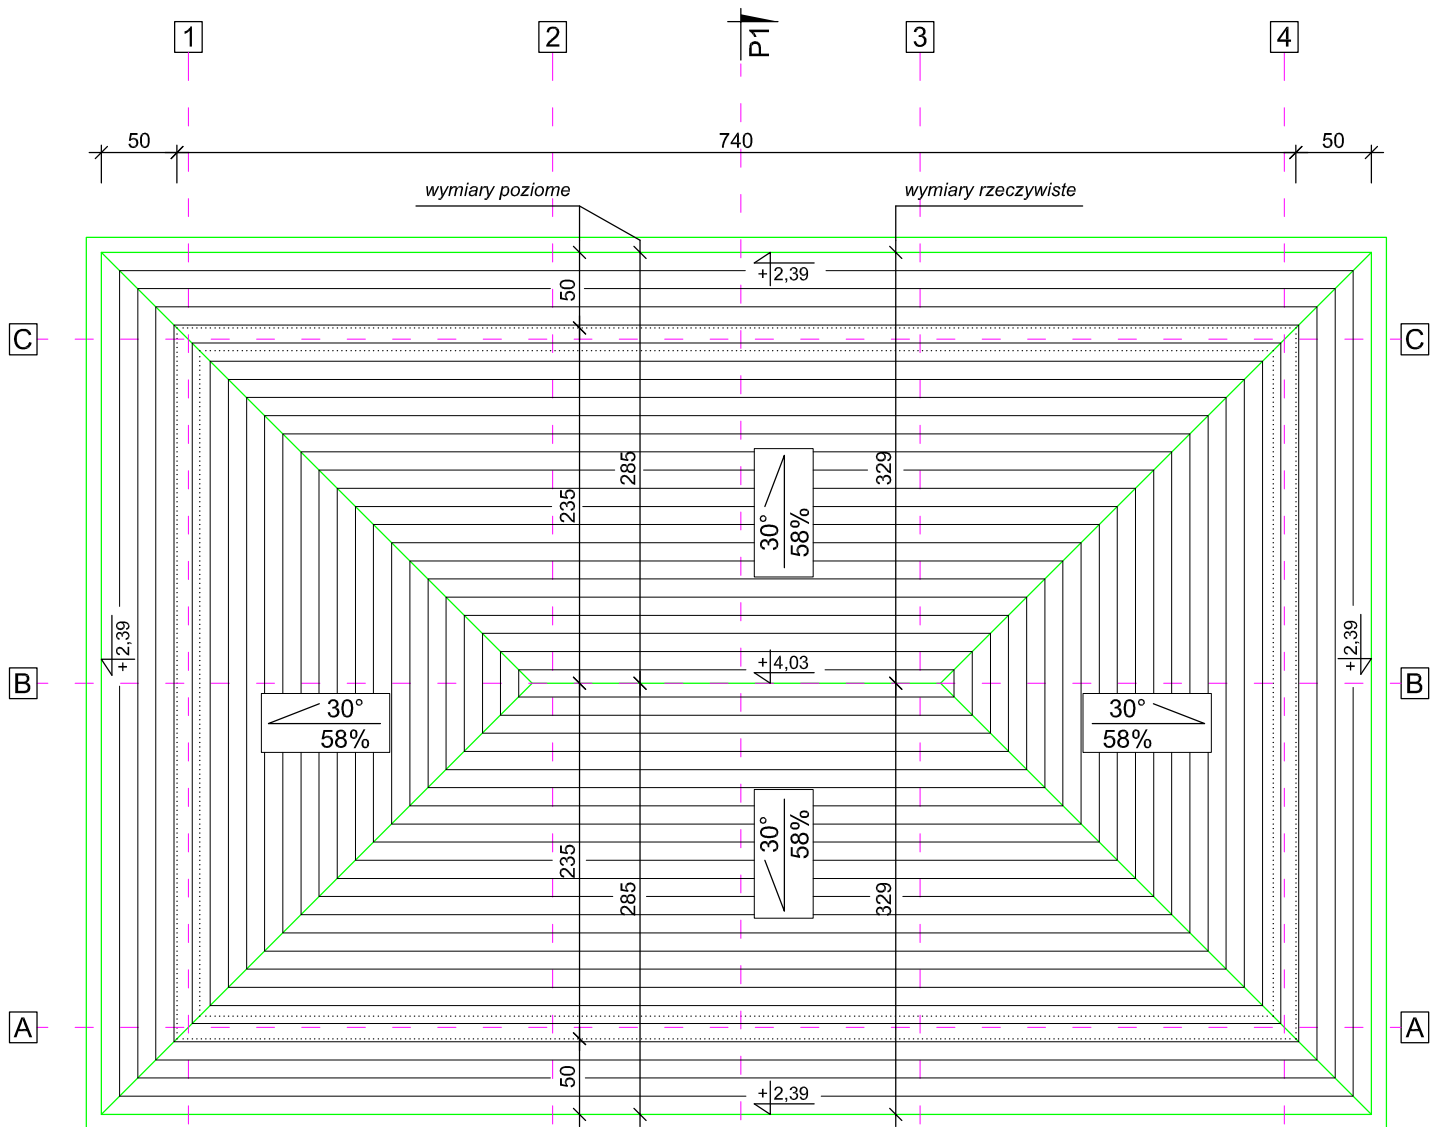


- pokrycie dachu - deski impregnowane ułożone na wpust i pióro
- rynny  $\varnothing 75$  mm, rury spustowe  $\varnothing 50$  mm, kolor brązowy (RAL 8028)
- spadek rynien w kierunku rur spustowych - 0,3 % (3 mm na 1 mb rury)

Powierzchnia dachu  
55,29 m<sup>2</sup>

Drewno  
klasy C24

	BUDOWA ALTANY REKREACYJNEJ 34,78 m <sup>2</sup> Ośno gm. Kwidzyn, działka geodezyjna nr 66/1		
	INWESTOR: <i>Gmina Kwidzyn - ul. Grudziądzka 30 82-500 Kwidzyn</i>		
<b>RZUT DACHU</b>		rys. nr <b>5</b>	skala 1:50
PROJEKTOWAŁ: <i>inż. Michał Chodorowski</i> <i>upr. nr POM/0116/PWOK/11</i>			kwiecień 2016 r.



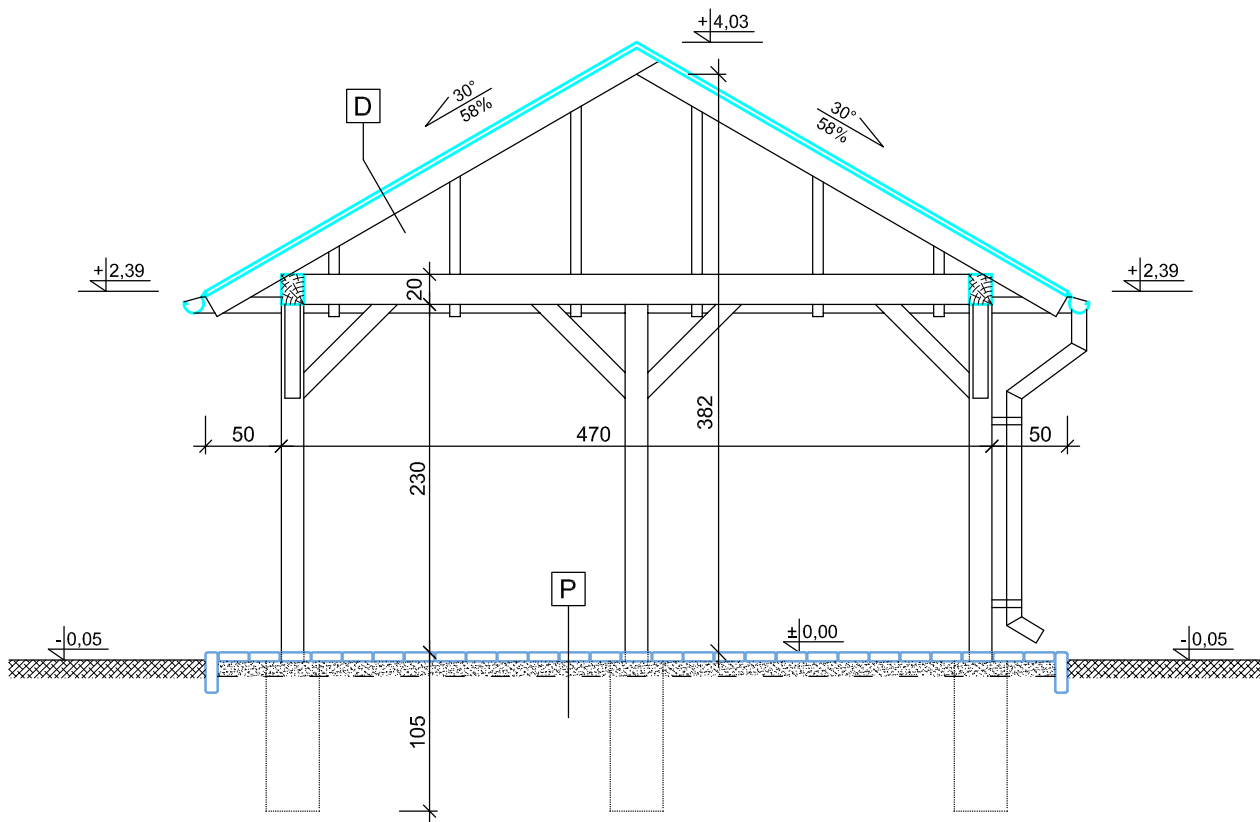

P

POSADZKA	
plytki betonowe brukowe o fakturze płukanej, w kolorze szarym lub grafitowym o wymiarach płytek 21x14, 14x14 i 7x14 cm	6,0 cm
podsyпка cementowo-piaskowa	10,0 cm

D

DACH	
pokrycie z desek impregnowanych ułożonych na zakładkę	3,2 cm
krokwie sosnowe 7x15 cm	15,0 cm



BUDOWA ALTANY REKREACYJNEJ 34,78 m<sup>2</sup>  
Ośno gm. Kwidzyn, działka geodezyjna nr 66/1

INWESTOR: Gmina Kwidzyn - ul. Grudziądzka 30 82-500 Kwidzyn


**PRZEKRÓJ P1**

rys. nr  
**6**


skala  
1:50

PROJEKTOWAŁ: inż. Michał Chodorowski  
upr. nr POM/0116/PWOK/11

kwiecień  
2016 r.

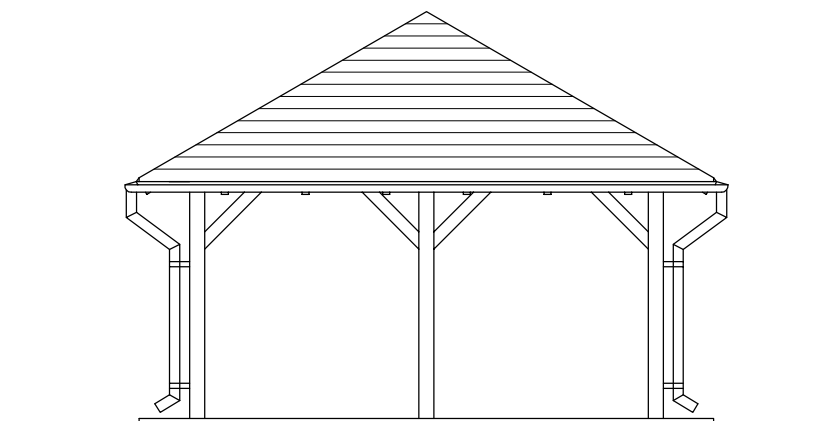


*Elewacja północna i południowa*

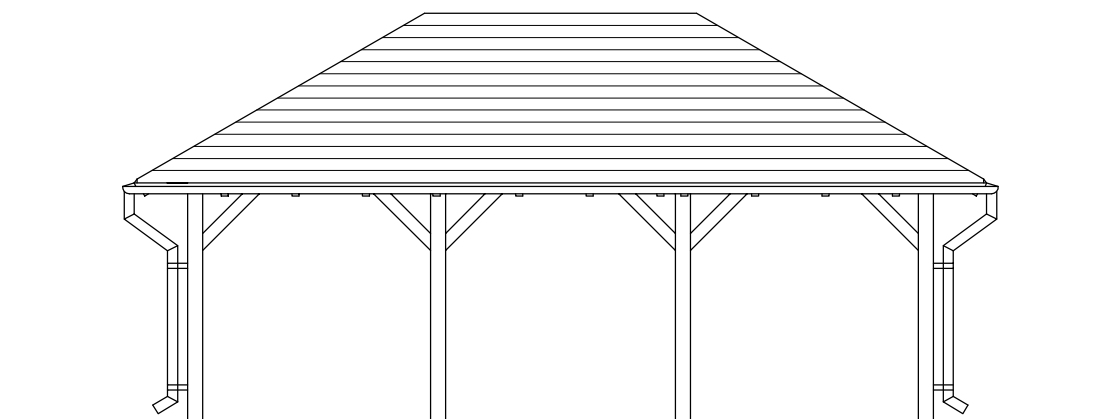


*Elewacja wschodnia i zachodnia*

	<p>BUDOWA ALTANY REKREACYJNEJ 34,78 m<sup>2</sup> Ośno gm. Kwidzyn, działka geodezyjna nr 66/1</p>		
<p>INWESTOR: <i>Gmina Kwidzyn - ul. Grudziądzka 30 82-500 Kwidzyn</i></p>			
<p><b>ELEWACJE</b></p>		<p>rys. nr <b>7</b></p>	<p>skala 1:75</p>
<p>PROJEKTOWAŁ: <i>inż. Michał Chodorowski</i> <i>upr. nr POM/0116/PWOK/11</i></p>			<p>kwiecień 2016 r.</p>



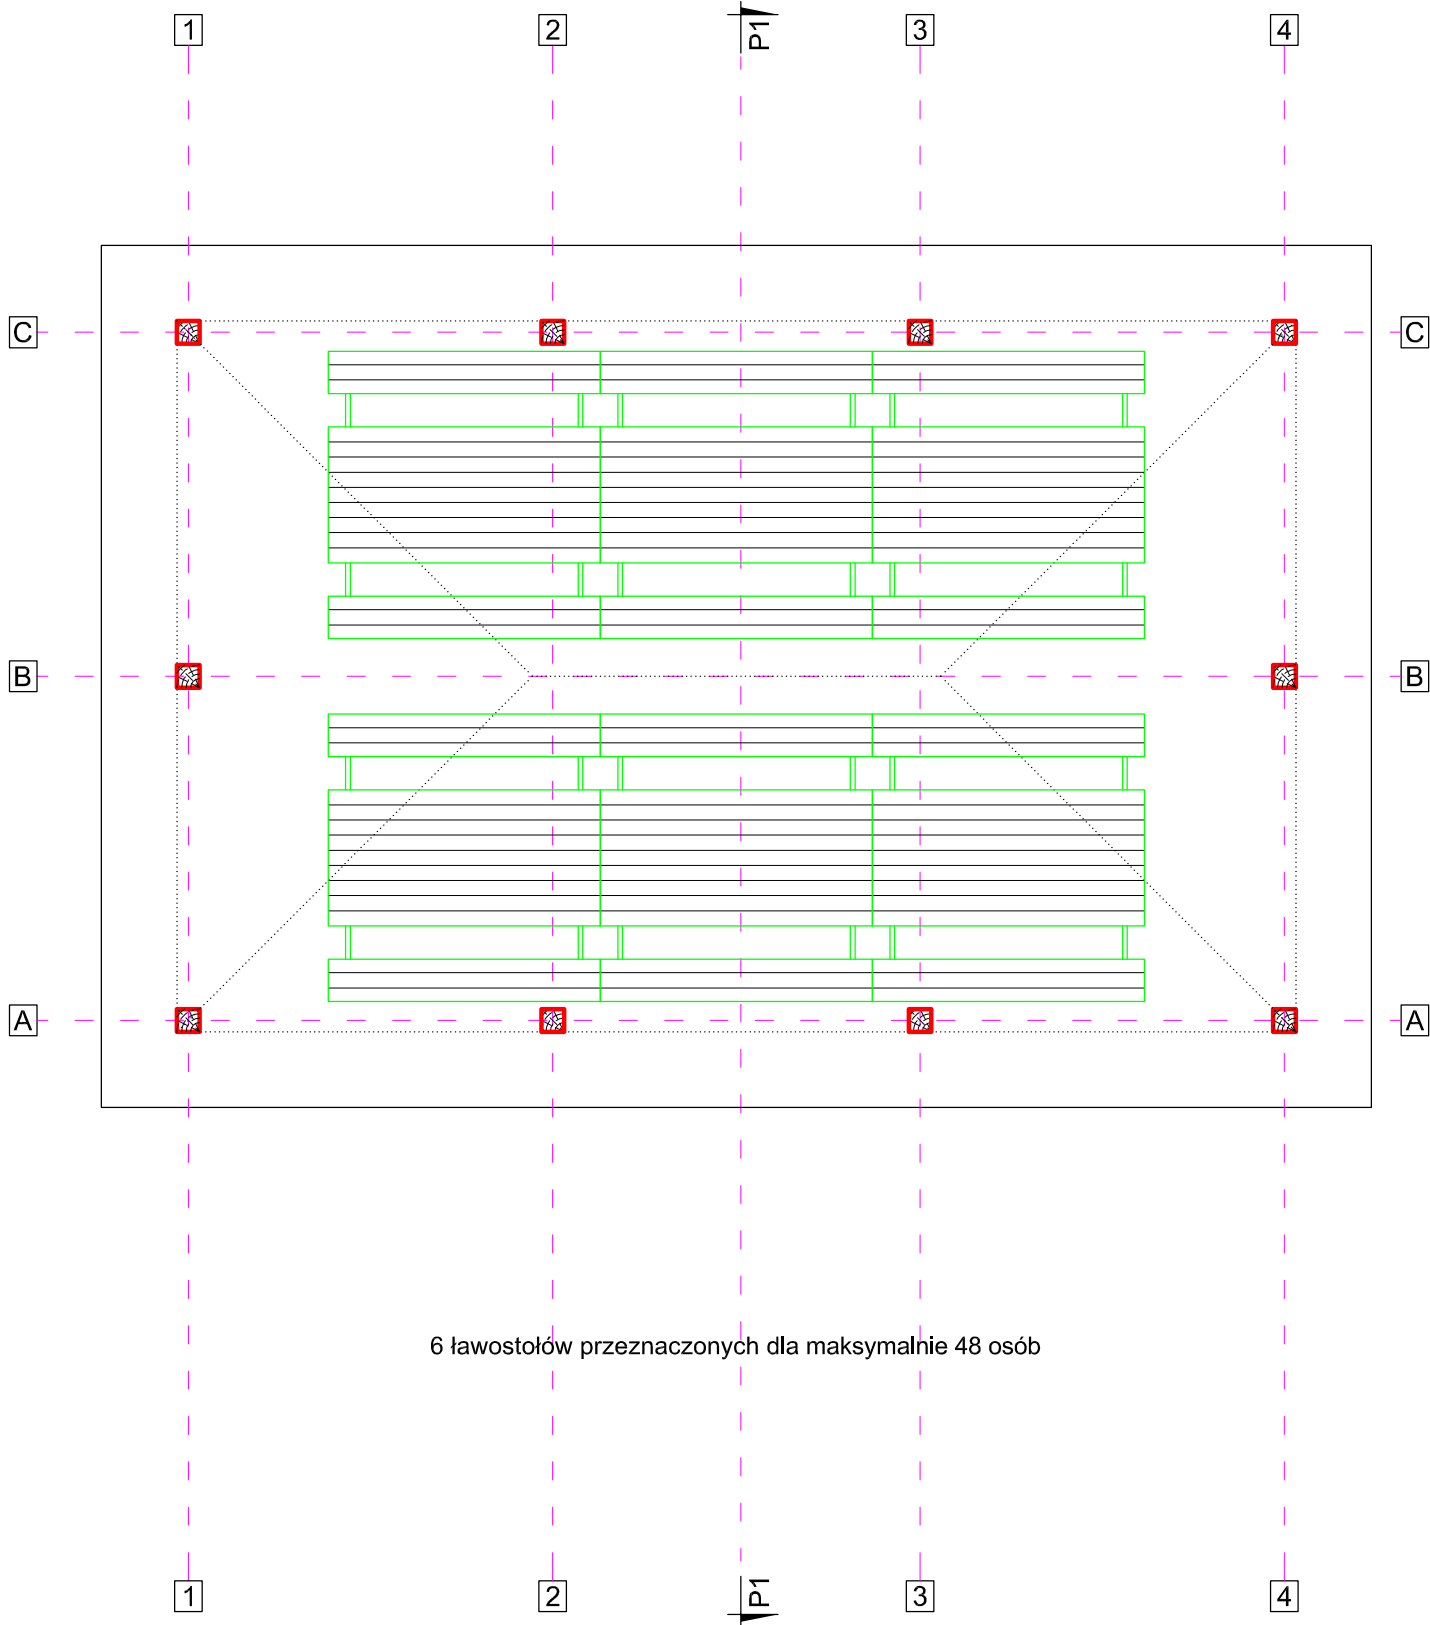

Drewno  
klasy C24

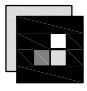	<p>BUDOWA ALTANY REKREACYJNEJ 34,78 m<sup>2</sup> Ośno gm. Kwidzyn, działka geodezyjna nr 66/1</p>		
	<p>INWESTOR: <i>Gmina Kwidzyn - ul. Grudziądzka 30 82-500 Kwidzyn</i></p>		
<p><b>USTAWIENIE ŁAWOSTOŁÓW</b></p>		<p>rys. nr <b>8</b></p>	<p>skala 1:50</p>
<p>PROJEKTOWAŁ: <i>inż. Michał Chodorowski</i> <i>upr. nr POM/0116/PWOK/11</i></p>			<p>kwiecień 2016 r.</p>

## ZESTAWIENIE ELEMENTÓW ALTANY

### BUDOWY ALTANY REKREACYJNEJ NA DZIAŁCE GEODEZYJNEJ NR 66/1 W MIEJSCOWOŚCI OŚNO GM. KWIDZYN

Symbol elementu	Nazwa elementu	Przekrój [cm]	Długość [m]	Ilość [szt.]	Objętość drewna [m <sup>3</sup> ]
K <sub>1</sub>	Krokiew	7 x 15	3,29	8	0,276
K <sub>2</sub>	Krokiew	7 x 15	2,66	4	0,112
K <sub>3</sub>	Krokiew	7 x 15	1,85	4	0,078
K <sub>4</sub>	Krokiew	7 x 15	1,05	4	0,044
K <sub>5</sub>	Krokiew	7 x 15	1,02	4	0,043
K <sub>6</sub>	Krokiew	7 x 15	1,95	4	0,082
K <sub>7</sub>	Krokiew	7 x 15	2,87	4	0,121
K <sub>K</sub>	Krokiew koszowa	12 x 15	4,35	4	0,313
P <sub>1</sub>	Płatew	15 x 20	7,40	2	0,444
P <sub>2</sub>	Płatew	15 x 20	4,70	2	0,282
S	Słup	15 x 15	2,36	10	0,531
M	Miecz	10 x 12	0,64-0,88	20	0,182
D	Deskowanie	gr. 3,2 cm	pow. 55,29 m <sup>2</sup>	---	1,769
SUMA					4,277 m <sup>3</sup>

*Uwaga! Przy zamawianiu elementów drewnianych ukośnych (krokwie) sugeruje się zwiększenie długości poszczególnych elementów o 20 cm, z uwagi na prawdopodobne docinanie elementów na placu budowy.*

Opracował

inż. Michał Chodorowski

# SPECYFIKACJA TECHNICZNA WYKONANIA I ODBIORU ROBÓT

*Kwiecień 2016 r.*


## **BUDOWA ALTANY REKREACYJNEJ O POW. 34,78 m<sup>2</sup> Z UTWARDZENIEM NAWIERZCHNI POD ALTANĄ**

OŚNO GM. KWIDZYN  
DZIAŁKA GEODEZYJNA NR 66/1

### INWESTOR

GMINA KWIDZYN  
UL. GRUDZIĄDZKA 30 82-500 KWIDZYN

usługi projektowe

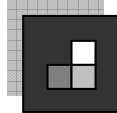

nadzór budowlany

Biuro Obsługi Inwestycji  
Budowlanych „ADSUM”

Kwidzyn ul. Szeroka 3/47

tel. nr 607-299-467

Opracował:

*inż. Michał Chodorowski*

**CPV: 45.11.12.00** – Roboty w zakresie przygotowania terenu pod budowę i roboty ziemne

**CPV: 45.42.20.00-1** – Konstrukcje drewniane

**CPV: 45.26.11.00-5** – Wykonywanie konstrukcji dachowej

**CPV: 45.23.32.00** – Roboty w zakresie różnych nawierzchni

## ST - 00.00.00

### WYMAGANIA OGÓLNE

#### 1. WSTĘP

##### 1.1. Przedmiot ST

Przedmiotem niniejszej specyfikacji technicznej (ST) są wymagania ogólne dotyczące wykonania i odbioru robót dla zadania „Budowa altany rekreacyjnej oraz montaż tablicy informacyjnej”

##### 1.2. Zakres stosowania ST

Specyfikacja techniczna stanowi dokument przetargowy i kontraktowy przy zleceniu i realizacji robót ujętych w punkcie 1.1.

##### 1.3. Zakres robót objętych ST

Ustalenia zawarte w niniejszej specyfikacji obejmują wymagania ogólne, wspólne dla robót objętych specyfikacjami technicznymi.

##### 1.4. Określenia podstawowe

Użyte w ST wymienione poniżej określenia należy rozumieć w każdym przypadku następująco:

1.4.1. Dziennik budowy - dziennik, wydany zgodnie z obowiązującymi przepisami, stanowiący urzędowy dokument przebiegu robót budowlanych oraz zdarzeń i okoliczności zachodzących w toku wykonywania robót.

1.4.2. Kierownik budowy - osoba wyznaczona przez Wykonawcę, upoważniona do kierowania robotami i do występowania w jego imieniu w sprawach realizacji kontraktu.

1.4.3. Rejestr obmiarów - akceptowany przez Inżyniera zeszyt z ponumerowanymi stronami, służący do wpisywania przez Wykonawcę obmiaru dokonywanych robót w formie wycieczek, szkiców i ew. dodatkowych załączników. Wpisy w rejestrze obmiarów podlegają potwierdzeniu przez Inżyniera.

1.4.4. Materiały - wszelkie tworzywa niezbędne do wykonania robót, zgodnie z dokumentacją projektową i specyfikacjami technicznymi, zaakceptowane przez Inżyniera.

1.4.5. Nawierzchnia - warstwa lub zespół warstw służących do przejmowania i rozkładania obciążeń od ruchu na podłoże gruntowe i zapewniających dogodny warunki dla ruchu.

1.4.6. Warstwa wyrównawcza - warstwa służąca do wyrównania nierówności podbudowy lub profilu istniejącej nawierzchni.

1.4.7. Podbudowa - dolna część nawierzchni służąca do przenoszenia obciążeń od ruchu na podłoże. Podbudowa może składać się z podbudowy zasadniczej i podbudowy pomocniczej.

1.4.8. Podbudowa zasadnicza - górna część podbudowy spełniająca funkcje nośne w konstrukcji nawierzchni. Może ona składać się z jednej lub dwóch warstw.

1.4.9. Podbudowa pomocnicza - dolna część podbudowy spełniająca, obok funkcji nośnych, funkcje zabezpieczenia nawierzchni przed działaniem wody, mrozu i przenikaniem cząstek podłoża. Może zawierać warstwę mrozoochronną, odsączającą lub odcinającą.

1.4.10. Odpowiednia (bliska) zgodność - zgodność wykonywanych robót z dopuszczonymi tolerancjami, a jeśli przedział tolerancji nie został określony - z przeciętnymi tolerancjami, przyjmowanymi zwyczajowo dla danego rodzaju robót budowlanych.

1.4.11. Podłoże - grunt rodzimy lub nasypowy, leżący pod nawierzchnią do głębokości przemarzania.

1.4.12. Podłoże ulepszone - górna warstwa podłoża, leżąca bezpośrednio pod nawierzchnią, ulepszona w celu umożliwienia przejścia ruchu budowlanego i właściwego wykonania nawierzchni.

1.4.13. Polecenie Inżyniera - wszelkie polecenia przekazane Wykonawcy przez Inżyniera, w formie pisemnej, dotyczące sposobu realizacji robót lub innych spraw związanych z prowadzeniem budowy.

1.4.14. Projektant - uprawniona osoba prawna lub fizyczna będąca autorem dokumentacji projektowej.

1.4.15. Przetargowa dokumentacja projektowa - część dokumentacji projektowej, która wskazuje lokalizację, charakterystykę i wymiary obiektu będącego przedmiotem robót.

1.4.16. Ślepy kosztorys - wykaz robót z podaniem ich ilości (przedmiarem) w kolejności technologicznej ich wykonania.

1.4.17. Zadanie budowlane - część przedsięwzięcia budowlanego, stanowiąca odrębną całość konstrukcyjną lub technologiczną, zdolną do samodzielnego spełnienia przewidywanych funkcji techniczno-użytkowych. Zadanie może polegać na wykonywaniu robót związanych z budową, modernizacją, utrzymaniem oraz ochroną budowli drogowej lub jej elementu.

##### 1.5. Ogólne wymagania dotyczące robót

Wykonawca robót jest odpowiedzialny za jakość ich wykonania oraz za ich zgodność z dokumentacją projektową, ST i poleceniami Inżyniera.

##### 1.5.1. Przekazanie terenu budowy

Zamawiający w terminie określonym w dokumentach umowy przekaże Wykonawcy teren budowy wraz ze wszystkimi wymaganymi uzgodnieniami prawnymi i administracyjnymi, lokalizację i współrzędne punktów głównych trasy oraz reperów, dziennik budowy oraz dwa egzemplarze dokumentacji projektowej i dwa komplety ST.

Na Wykonawcy spoczywa odpowiedzialność za ochronę przekazanych mu punktów pomiarowych do chwili odbioru końcowego robót. Uszkodzone lub zniszczone znaki geodezyjne Wykonawca odtworzy i utrwali na własny koszt.

#### 1.5.2. Dokumentacja projektowa

Dokumentacja projektowa będzie zawierać rysunki, obliczenia i dokumenty, zgodne z wykazem podanym w szczegółowych warunkach umowy, uwzględniającym podział na dokumentację projektową: Zamawiającego, sporządzoną przez Wykonawcę.

#### 1.5.3. Zgodność robót z dokumentacją projektową i ST

Dokumentacja projektowa, ST oraz dodatkowe dokumenty przekazane przez Inżyniera Wykonawcy stanowią część umowy, a wymagania wyszczególnione w choćby jednym z nich są obowiązujące dla Wykonawcy tak jakby zawarte były w całej dokumentacji.

W przypadku rozbieżności w ustaleniach poszczególnych dokumentów obowiązuje kolejność ich ważności wymieniona w „Ogólnych warunkach umowy”.

Wykonawca nie może wykorzystywać błędów lub opuszczeń w dokumentach kontraktowych, a o ich wykryciu winien natychmiast powiadomić Inżyniera, który dokona odpowiednich zmian i poprawek.

W przypadku rozbieżności opis wymiarów ważniejszy jest od odczytu ze skali rysunków.

Wszystkie wykonane roboty i dostarczone materiały będą zgodne z dokumentacją projektową i ST.

Dane określone w dokumentacji projektowej i w ST będą uważane za wartości docelowe, od których dopuszczalne są odchylenia w ramach określonego przedziału tolerancji. Cechy materiałów i elementów budowlanych muszą być jednorodne i wykazywać zgodność z określonymi wymaganiami, a rozrzuty tych cech nie mogą przekraczać dopuszczalnego przedziału tolerancji.

W przypadku, gdy materiały lub roboty nie będą w pełni zgodne z dokumentacją projektową lub ST i wpłynie to na niezadowalającą jakość elementu budowlanego, to takie materiały zostaną zastąpione innymi, a roboty rozebrane i wykonane ponownie na koszt Wykonawcy.

#### 1.5.4. Zabezpieczenie terenu budowy

Fakt przystąpienia do robót Wykonawca obwieści publicznie przed ich rozpoczęciem w sposób uzgodniony z Inżynierem oraz przez umieszczenie, w miejscach i ilościach określonych przez Inżyniera, tablic informacyjnych, których treść będzie zatwierdzona przez Inżyniera. Tablice informacyjne będą utrzymywane przez Wykonawcę w dobrym stanie przez cały okres realizacji robót. Koszt zabezpieczenia terenu budowy nie podlega odrębnej zapłacie i przyjmuje się, że jest włączony w cenę umowną. Zabezpieczenie terenu budowy w robotach o charakterze inwestycyjnym.

Wykonawca jest zobowiązany do zabezpieczenia terenu budowy w okresie trwania realizacji kontraktu aż do zakończenia i odbioru ostatecznego robót.

Wykonawca dostarczy, zainstaluje i będzie utrzymywać tymczasowe urządzenia zabezpieczające, w tym: ogrodzenia, poręcze, oświetlenie, sygnały i znaki ostrzegawcze, dozorców, wszelkie inne środki niezbędne do ochrony robót, wygody społeczności i innych.

#### 1.5.5. Ochrona środowiska w czasie wykonywania robót

Wykonawca ma obowiązek znać i stosować w czasie prowadzenia robót wszelkie przepisy dotyczące ochrony środowiska naturalnego. W okresie trwania budowy i wykańczania robót Wykonawca będzie: utrzymywać teren budowy i wykopy w stanie bez wody stojącej, podejmować wszelkie uzasadnione kroki mające na celu stosowanie się do przepisów i norm dotyczących ochrony środowiska na terenie i wokół terenu budowy oraz będzie unikać uszkodzeń lub uciążliwości dla osób lub własności społecznej i innych, a wynikających ze skażenia, hałasu lub innych przyczyn powstałych w następstwie jego sposobu działania.

Stosując się do tych wymagań będzie miał szczególny wzgląd na:

lokalizację baz, warsztatów, magazynów, składowisk, ukopów i dróg dojazdowych,

środki ostrożności i zabezpieczenia przed:

zanieczyszczeniem zbiorników i cieków wodnych pyłami lub substancjami toksycznymi,

zanieczyszczeniem powietrza pyłami i gazami, możliwością powstania pożaru.

#### 1.5.6. Ochrona przeciwpożarowa

Wykonawca będzie przestrzegać przepisy ochrony przeciwpożarowej.

Wykonawca będzie utrzymywać sprawny sprzęt przeciwpożarowy, wymagany przez odpowiednie przepisy, na terenie baz produkcyjnych, w pomieszczeniach biurowych, mieszkalnych i magazynach oraz w maszynach i pojazdach.

Materiały łatwopalne będą składowane w sposób zgodny z odpowiednimi przepisami i zabezpieczone przed dostępem osób trzecich.

Wykonawca będzie odpowiedzialny za wszelkie straty spowodowane pożarem wywołanym jako rezultat realizacji robót albo przez personel Wykonawcy.

#### 1.5.7. Materiały szkodliwe dla otoczenia

Materiały, które w sposób trwały są szkodliwe dla otoczenia, nie będą dopuszczone do użycia.

Nie dopuszcza się użycia materiałów wywołujących szkodliwe promieniowanie o stężeniu większym od dopuszczalnego, określonego odpowiednimi przepisami.

Wszelkie materiały odpadowe użyte do robót będą miały aprobatę techniczną wydaną przez uprawnioną jednostkę, jednoznacznie określającą brak szkodliwego oddziaływania tych materiałów na środowisko.

Materiały, które są szkodliwe dla otoczenia tylko w czasie robót, a po zakończeniu robót ich szkodliwość zanika (np. materiały pylaste) mogą być użyte pod warunkiem przestrzegania wymagań technologicznych w budowaniu. Jeżeli wymagają tego odpowiednie przepisy Zamawiający powinien otrzymać zgodę na użycie tych materiałów od właściwych organów administracji państwowej.

Jeżeli Wykonawca użył materiałów szkodliwych dla otoczenia zgodnie ze specyfikacjami, a ich użycie spowodowało jakiegokolwiek zagrożenie środowiska, to konsekwencje tego poniesie Zamawiający.

#### 1.5.8. Ochrona własności publicznej i prywatnej

Wykonawca odpowiada za ochronę instalacji na powierzchni ziemi i za urządzenia podziemne, takie jak rurociągi, kable itp. oraz uzyska od odpowiednich władz będących właścicielami tych urządzeń potwierdzenie informacji dostarczonych mu przez Zamawiającego w ramach planu ich lokalizacji. Wykonawca zapewni właściwe oznaczenie i zabezpieczenie przed uszkodzeniem tych instalacji i urządzeń w czasie trwania budowy.

Wykonawca zobowiązany jest umieścić w swoim harmonogramie rezerwę czasową dla wszelkiego rodzaju robót, które mają być wykonane w zakresie przełożenia instalacji i urządzeń podziemnych na terenie budowy i powiadomić Inżyniera i władze lokalne o zamiarze rozpoczęcia robót. O fakcie przypadkowego uszkodzenia tych instalacji Wykonawca bezzwłocznie powiadomi Inżyniera i zainteresowane władze oraz będzie z nimi współpracował dostarczając wszelkiej pomocy potrzebnej przy dokonywaniu napraw. Wykonawca będzie odpowiadać za wszelkie spowodowane przez jego działania uszkodzenia instalacji na powierzchni ziemi i urządzeń podziemnych wykazanych w dokumentach dostarczonych mu przez Zamawiającego.

#### 1.5.10. Bezpieczeństwo i higiena pracy

Podczas realizacji robót Wykonawca będzie przestrzegać przepisów dotyczących bezpieczeństwa i higieny pracy.

W szczególności Wykonawca ma obowiązek zadbać, aby personel nie wykonywał pracy w warunkach niebezpiecznych, szkodliwych dla zdrowia oraz nie spełniających odpowiednich wymagań sanitarnych.

Wykonawca zapewni i będzie utrzymywał wszelkie urządzenia zabezpieczające, socjalne oraz sprzęt i odpowiednią odzież dla ochrony życia i zdrowia osób zatrudnionych na budowie oraz dla zapewnienia bezpieczeństwa publicznego.

Uznaje się, że wszelkie koszty związane z wypełnieniem wymagań określonych powyżej nie podlegają odrębnej zapłacie i są uwzględnione w cenie umownej.

#### 1.5.11. Ochrona i utrzymanie robót

Wykonawca będzie odpowiedzialny za ochronę robót i za wszelkie materiały i urządzenia używane do robót od daty rozpoczęcia do daty zakończenia robót (do wydania potwierdzenia zakończenia przez Inżyniera).

Wykonawca będzie utrzymywać roboty do czasu odbioru ostatecznego. Utrzymanie powinno być prowadzone w taki sposób, aby budowla drogowa lub jej elementy były w zadowalającym stanie przez cały czas, do momentu odbioru ostatecznego.

Jeśli Wykonawca w jakimkolwiek czasie zaniedba utrzymanie, to na polecenie Inżyniera powinien rozpocząć roboty utrzymaniowe nie później niż w 24 godziny po otrzymaniu tego polecenia. 1.5.12. Stosowanie się do prawa i innych przepisów

Wykonawca zobowiązany jest znać wszystkie przepisy wydane przez władze centralne i miejscowe oraz inne przepisy i wytyczne, które są w jakimkolwiek sposób związane z robotami i będzie w pełni odpowiedzialny za przestrzeganie tych praw, przepisów i wytycznych podczas prowadzenia robót.

Wykonawca będzie przestrzegać praw patentowych i będzie w pełni odpowiedzialny za wypełnienie wszelkich wymagań prawnych odnośnie wykorzystania opatentowanych urządzeń lub metod i w sposób ciągły będzie informować Inżyniera o swoich działaniach, przedstawiając kopie zezwoleń i inne odnośne dokumenty.

## **2. MATERIAŁY**

### 2.1. Źródła uzyskania materiałów

Co najmniej na trzy tygodnie przed zaplanowanym wykorzystaniem jakichkolwiek materiałów przeznaczonych do robót Wykonawca przedstawi szczegółowe informacje dotyczące proponowanego źródła wytwarzania, zamawiania lub wydobywania tych materiałów i odpowiednie świadectwa badań laboratoryjnych oraz próbki do zatwierdzenia przez Inżyniera.

Zatwierdzenie partii materiałów z danego źródła nie oznacza automatycznie, że wszelkie materiały z danego źródła uzyskają zatwierdzenie.

Wykonawca zobowiązany jest do prowadzenia badań w celu udokumentowania, że materiały uzyskane z dopuszczonego źródła w sposób ciągły spełniają wymagania ST w czasie postępu robót.

#### 2.2. Pozyskiwanie materiałów miejscowych

Wykonawca odpowiada za uzyskanie pozwoleń od właścicieli i odnośnych władz na pozyskanie materiałów z jakichkolwiek źródeł miejscowych włączając w to źródła wskazane przez Zamawiającego i jest zobowiązany dostarczyć Inżynierowi wymagane dokumenty przed rozpoczęciem eksploatacji źródła.

Wykonawca ponosi odpowiedzialność za spełnienie wymagań ilościowych i jakościowych materiałów z jakiegokolwiek źródła.

Wykonawca poniesie wszystkie koszty, a w tym: opłaty, wynagrodzenia i jakiegokolwiek inne koszty związane z dostarczeniem materiałów do robót.

Humus i nadkład czasowo zdjęte z terenu wykopów, ukopów i miejsc pozyskania piasku i żwiru będą formowane w hałdy i wykorzystane przy zasypce i rekultywacji terenu po ukończeniu robót.

Wszystkie odpowiednie materiały pozyskane z wykopów na terenie budowy lub z innych miejsc wskazanych w dokumentach umowy będą wykorzystane do robót lub odwiezione na odkład odpowiednio do wymagań umowy lub wskazań Inżyniera.

Z wyjątkiem uzyskania na to pisemnej zgody Inżyniera, Wykonawca nie będzie prowadzić żadnych wykopów w obrębie terenu budowy poza tymi, które zostały wyszczególnione w dokumentach umowy.

Eksploatacja źródeł materiałów będzie zgodna z wszelkimi regulacjami prawnymi obowiązującymi na danym obszarze.

#### 2.4. Materiały nie odpowiadające wymaganiom

Materiały nie odpowiadające wymaganiom zostaną przez Wykonawcę wywiezione z terenu budowy, bądź złożone w miejscu wskazanym przez Inżyniera. Jeśli Inżynier zezwoli Wykonawcy na użycie tych materiałów do innych robót, niż te dla których zostały zakupione, to koszt tych materiałów zostanie przewartościowany przez Inżyniera.

Każdy rodzaj robót, w którym znajdują się nie zbadane i nie zaakceptowane materiały, Wykonawca wykonuje na własne ryzyko, licząc się z jego nie przyjęciem i niezapłaceniem.

#### 2.5. Przechowywanie i składowanie materiałów

Wykonawca zapewni, aby tymczasowo składowane materiały, do czasu gdy będą one potrzebne do robót, były zabezpieczone przed zanieczyszczeniem, zachowały swoją jakość i właściwość do robót i były dostępne do kontroli przez Inżyniera.

Miejsca czasowego składowania materiałów będą zlokalizowane w obrębie terenu budowy w miejscach uzgodnionych z Inżynierem lub poza terenem budowy w miejscach zorganizowanych przez Wykonawcę.

#### 2.6. Wariantowe stosowanie materiałów

Jeśli dokumentacja projektowa lub ST przewidują możliwość wariantowego zastosowania rodzaju materiału w wykonywanych robotach, Wykonawca powiadomi Inżyniera o swoim zamiarze co najmniej 3 tygodnie przed użyciem materiału, albo w okresie dłuższym, jeśli będzie to wymagane dla badań prowadzonych przez Inżyniera. Wybrany i zaakceptowany rodzaj materiału nie może być później zmieniany bez zgody Inżyniera.

### 3. SPRZĘT

Wykonawca jest zobowiązany do używania jedynie takiego sprzętu, który nie spowoduje niekorzystnego wpływu na jakość wykonywanych robót. Sprzęt używany do robót powinien być zgodny z ofertą Wykonawcy i powinien odpowiadać pod względem typów i ilości wskazaniom zawartym w ST lub projekcie organizacji robót, zaakceptowanym przez Inżyniera; w przypadku braku ustaleń w takich dokumentach sprzęt powinien być uzgodniony i zaakceptowany przez Inżyniera.

Liczba i wydajność sprzętu będzie gwarantować przeprowadzenie robót, zgodnie z zasadami określonymi w dokumentacji projektowej, ST i wskazaniach Inżyniera w terminie przewidzianym umową.

Sprzęt będący własnością Wykonawcy lub wynajęty do wykonania robót ma być utrzymywany w dobrym stanie i gotowości do pracy. Będzie on zgodny z normami ochrony środowiska i przepisami dotyczącymi jego użytkowania.

Wykonawca dostarczy Inżynierowi kopie dokumentów potwierdzających dopuszczenie sprzętu do użytkowania, tam gdzie jest to wymagane przepisami.

Jeżeli dokumentacja projektowa lub ST przewidują możliwość wariantowego użycia sprzętu przy wykonywanych robotach, Wykonawca powiadomi Inżyniera o swoim zamiarze wyboru i uzyska jego akceptację przed użyciem sprzętu. Wybrany sprzęt, po akceptacji Inżyniera, nie może być później zmieniany bez jego zgody.

Jakikolwiek sprzęt, maszyny, urządzenia i narzędzia nie gwarantujące zachowania warunków umowy, zostaną przez Inżyniera zdyskwalifikowane i nie dopuszczone do robót.

#### **4. TRANSPORT**

Wykonawca jest zobowiązany do stosowania jedynie takich środków transportu, które nie wpłyną niekorzystnie na jakość wykonywanych robót i właściwości przewożonych materiałów.

Liczba środków transportu będzie zapewniać prowadzenie robót zgodnie z zasadami określonymi w dokumentacji projektowej, ST i wskazaniach Inżyniera, w terminie przewidzianym umową.

Przy ruchu na drogach publicznych pojazdy będą spełniać wymagania dotyczące przepisów ruchu drogowego w odniesieniu do dopuszczalnych obciążeń na osie i innych parametrów technicznych. Środki transportu nie odpowiadające warunkom dopuszczalnych obciążeń na osie mogą być dopuszczone przez Inżyniera, pod warunkiem przywrócenia stanu pierwotnego użytkowanych odcinków dróg na koszt Wykonawcy.

Wykonawca będzie usuwać na bieżąco, na własny koszt, wszelkie zanieczyszczenia spowodowane jego pojazdami na drogach publicznych oraz dojazdach do terenu budowy.

#### **5. WYKONANIE ROBÓT**

Wykonawca jest odpowiedzialny za prowadzenie robót zgodnie z umową oraz za jakość zastosowanych materiałów i wykonywanych robót, za ich zgodność z dokumentacją projektową, wymaganiami ST, PZJ, projektu organizacji robót oraz poleceniami Inżyniera.

Wykonawca ponosi odpowiedzialność za dokładne wytyczenie w planie i wyznaczenie wysokości wszystkich elementów robót zgodnie z wymiarami i rzędnymi określonymi w dokumentacji projektowej lub przekazanymi na piśmie przez Inżyniera.

Następstwa jakiegokolwiek błędu spowodowanego przez Wykonawcę w wytyczeniu i wyznaczaniu robót zostaną, jeśli wymagać tego będzie Inżynier, poprawione przez Wykonawcę na własny koszt.

Sprawdzenie wytyczenia robót lub wyznaczenia wysokości przez Inżyniera nie zwalnia Wykonawcy od odpowiedzialności za ich dokładność.

Decyzje Inżyniera dotyczące akceptacji lub odrzucenia materiałów i elementów robót będą oparte na wymaganiach sformułowanych w dokumentach umowy, dokumentacji projektowej i w ST, a także w normach i wytycznych. Przy podejmowaniu decyzji Inżynier uwzględni wyniki badań materiałów i robót, rozrzuty normalnie występujące przy produkcji i przy badaniach materiałów, doświadczenia z przeszłości, wyniki badań naukowych oraz inne czynniki wpływające na rozważaną kwestię.

Polecenia Inżyniera będą wykonywane nie później niż w czasie przez niego wyznaczonym, po ich otrzymaniu przez Wykonawcę, pod groźbą zatrzymania robót. Skutki finansowe z tego tytułu ponosi Wykonawca.

#### **6. KONTROLA JAKOŚCI ROBÓT**

##### **6.1. Program zapewnienia jakości**

Do obowiązków Wykonawcy należy opracowanie i przedstawienie do aprobaty Inżyniera programu zapewnienia jakości, w którym przedstawi on zamierzony sposób wykonywania robót, możliwości techniczne, kadrowe i organizacyjne gwarantujące wykonanie robót zgodnie z dokumentacją projektową, ST oraz poleceniami i ustaleniami przekazanymi przez Inżyniera.

Program zapewnienia jakości będzie zawierać:

- a) część ogólną opisującą:
  - organizację wykonania robót, w tym terminy i sposób prowadzenia robót,
  - organizację ruchu na budowie wraz z oznakowaniem robót,
  - bhp.,
  - wykaz zespołów roboczych, ich kwalifikacje i przygotowanie praktyczne,
  - wykaz osób odpowiedzialnych za jakość i terminowość wykonania poszczególnych elementów robót,
  - system (sposób i procedurę) proponowanej kontroli i sterowania jakością wykonywanych robót,
  - wyposażenie w sprzęt i urządzenia do pomiarów i kontroli (opis laboratorium własnego lub laboratorium, któremu Wykonawca zamierza zlecić prowadzenie badań),



- sposób oraz formę gromadzenia wyników badań laboratoryjnych, zapis pomiarów, nastaw mechanizmów sterujących, a także wyciąganych wniosków i zastosowanych korekt w procesie technologicznym, proponowany sposób i formę przekazywania tych informacji Inżynierowi;

b) część szczegółową opisującą dla każdego asortymentu robót:

- wykaz maszyn i urządzeń stosowanych na budowie z ich parametrami technicznymi oraz wyposażeniem w mechanizmy do sterowania i urządzenia pomiarowo-kontrolne,
  - rodzaje i ilość środków transportu oraz urządzeń do magazynowania i załadunku materiałów, spoiw, lepiszczy, kruszyw itp.,
  - sposób zabezpieczenia i ochrony ładunków przed utratą ich właściwości w czasie transportu,
  - sposób i procedurę pomiarów i badań (rodzaj i częstotliwość, pobieranie próbek, legalizacja i sprawdzanie urządzeń, itp.)
- prowadzonych podczas dostaw materiałów, wytwarzania mieszanek i wykonywania poszczególnych elementów robót,
- sposób postępowania z materiałami i robotami nie odpowiadającymi wymaganiom.

#### 6.2. Zasady kontroli jakości robót

Celem kontroli robót będzie takie sterowanie ich przygotowaniem i wykonaniem, aby osiągnąć założoną jakość robót.

Wykonawca jest odpowiedzialny za pełną kontrolę robót i jakości materiałów. Wykonawca zapewni odpowiedni system kontroli, włączając personel, laboratorium, sprzęt, zaopatrzenie i wszystkie urządzenia niezbędne do pobierania próbek i badań materiałów oraz robót.

Przed zatwierdzeniem systemu kontroli Inżynier może zażądać od Wykonawcy przeprowadzenia badań w celu zademonstrowania, że poziom ich wykonywania jest zadowalający.

Wykonawca będzie przeprowadzać pomiary i badania materiałów oraz robót z częstotliwością zapewniającą stwierdzenie, że roboty wykonano zgodnie z wymaganiami zawartymi w dokumentacji projektowej i ST

Minimalne wymagania co do zakresu badań i ich częstotliwość są określone w ST, normach i wytycznych. W przypadku, gdy nie zostały one tam określone, Inżynier ustali jaki zakres kontroli jest konieczny, aby zapewnić wykonanie robót zgodnie z umową.

Wykonawca dostarczy Inżynierowi świadectwa, że wszystkie stosowane urządzenia i sprzęt badawczy posiadają ważną legalizację, zostały prawidłowo wykalibrowane i odpowiadają wymaganiom norm określających procedury badań.

Inżynier będzie mieć nieograniczony dostęp do pomieszczeń laboratoryjnych, w celu ich inspekcji.

Inżynier będzie przekazywać Wykonawcy pisemne informacje o jakichkolwiek niedociągnięciach dotyczących urządzeń laboratoryjnych, sprzętu, zaopatrzenia laboratorium, pracy personelu lub metod badawczych. Jeżeli niedociągnięcia te będą tak poważne, że mogą wpłynąć ujemnie na wyniki badań, Inżynier natychmiast wstrzyma użycie do robót badanych materiałów i dopuści je do użycia dopiero wtedy, gdy niedociągnięcia w pracy laboratorium Wykonawcy zostaną usunięte i stwierdzona zostanie odpowiednia jakość tych materiałów.

Wszystkie koszty związane z organizowaniem i prowadzeniem badań materiałów ponosi Wykonawca.

#### 6.3. Certyfikaty i deklaracje

Inżynier może dopuścić do użycia tylko te materiały, które posiadają: certyfikat na znak bezpieczeństwa wykazujący, że zapewniono zgodność z kryteriami technicznymi określonymi na podstawie Polskich Norm, aprobat technicznych oraz właściwych przepisów i dokumentów technicznych, deklarację zgodności lub certyfikat zgodności z: Polską Normą lub aprobatą techniczną, w przypadku wyrobów, dla których nie ustanowiono Polskiej Normy, jeżeli nie są objęte certyfikacją określoną w pkt 1i które spełniają wymogi ST.

W przypadku materiałów, dla których ww. dokumenty są wymagane przez ST, każda partia dostarczona do robót będzie posiadać te dokumenty, określające w sposób jednoznaczny jej cechy.

Produkty przemysłowe muszą posiadać ww. dokumenty wydane przez producenta, a w razie potrzeby poparte wynikami badań wykonanych przez niego. Kopie wyników tych badań będą dostarczone przez Wykonawcę Inżynierowi.

Jakiegokolwiek materiały, które nie spełniają tych wymagań będą odrzucone.

#### 6.4. Dokumenty budowy

##### (1) Dziennik budowy

Dziennik budowy jest wymagany dokumentem prawnym obowiązującym Zamawiającego i Wykonawcę w okresie od przekazania Wykonawcy terenu budowy do końca okresu gwarancyjnego. Odpowiedzialność za prowadzenie dziennika budowy zgodnie z obowiązującymi przepisami [2] spoczywa na Wykonawcy.

Zapisy w dzienniku budowy będą dokonywane na bieżąco i będą dotyczyć przebiegu robót, stanu bezpieczeństwa ludzi i mienia oraz technicznej i gospodarczej strony budowy.

Każdy zapis w dzienniku budowy będzie opatrzone datą jego dokonania, podpisem osoby, która dokonała zapisu, z podaniem jej imienia i nazwiska oraz stanowiska służbowego. Zapisy będą czytelne, dokonane trwałą techniką, w porządku chronologicznym, bezpośrednio jeden pod drugim, bez przerw.

Załączone do dziennika budowy protokoły i inne dokumenty będą oznaczone kolejnym numerem załącznika i opatrzone datą i podpisem Wykonawcy i Inżyniera.

Do dziennika budowy należy wpisywać w szczególności:

- datę przekazania Wykonawcy terenu budowy, datę przekazania przez Zamawiającego dokumentacji projektowej, uzgodnienie przez Inżyniera programu zapewnienia jakości i harmonogramów robót, terminy rozpoczęcia i zakończenia poszczególnych elementów robót,
- przebieg robót, trudności i przeszkody w ich prowadzeniu, okresy i przyczyny przerw w robotach, uwagi i polecenia Inżyniera,
- daty zarządzenia wstrzymania robót, z podaniem powodu,
- zgłoszenia i daty odbiorów robót zanikających i ulegających zakryciu, częściowych i ostatecznych odbiorów robót, wyjaśnienia, uwagi i propozycje Wykonawcy,
- stan pogody i temperaturę powietrza w okresie wykonywania robót podlegających ograniczeniom lub wymaganiom szczególnie w związku z warunkami klimatycznymi,
- zgodność rzeczywistych warunków geotechnicznych z ich opisem w dokumentacji projektowej,
- dane dotyczące czynności geodezyjnych (pomiarowych) dokonywanych przed i w trakcie wykonywania robót,
- dane dotyczące sposobu wykonywania zabezpieczenia robót,
- dane dotyczące jakości materiałów, pobierania próbek oraz wyniki przeprowadzonych badań z podaniem, kto je przeprowadzał,
- wyniki prób poszczególnych elementów budowli z podaniem, kto je przeprowadzał, inne istotne informacje o przebiegu robót.

Propozycje, uwagi i wyjaśnienia Wykonawcy, wpisane do dziennika budowy będą przedłożone Inżynierowi do ustosunkowania się.

Decyzje Inżyniera wpisane do dziennika budowy Wykonawca podpisuje z zaznaczeniem ich przyjęcia lub zajęciem stanowiska.

Wpis projektanta do dziennika budowy obliguje Inżyniera do ustosunkowania się. Projektant nie jest jednak stroną umowy i nie ma uprawnień do wydawania poleceń Wykonawcy robót.

#### (2) Rejestr obmiarów

Rejestr obmiarów stanowi dokument pozwalający na rozliczenie faktycznego postępu każdego z elementów robót. Obmiary wykonanych robót przeprowadza się w sposób ciągły w jednostkach przyjętych w kosztorysie i wpisuje do rejestru obmiarów.

#### (3) Pozostałe dokumenty budowy

Do dokumentów budowy zalicza się, oprócz wymienionych w punktach (1) - (3) następujące dokumenty:

- pozwolenie na realizację zadania budowlanego, protokoły przekazania terenu budowy,
- umowy cywilno-prawne z osobami trzecimi i inne umowy cywilno-prawne, protokoły odbioru robót, protokoły z porad i ustaleń, korespondencję na budowie.

#### (4) Przechowywanie dokumentów budowy

Dokumenty budowy będą przechowywane na terenie budowy w miejscu odpowiednio zabezpieczonym. Zaginięcie któregokolwiek z dokumentów budowy spowoduje jego natychmiastowe odtworzenie w formie przewidzianej prawem.

Wszelkie dokumenty budowy będą zawsze dostępne dla Inżyniera i przedstawiane do wglądu na życzenie Zamawiającego.

## **7. OBMIAR ROBÓT**

### 7.1. Ogólne zasady obmiaru robót

Obmiar robót będzie określać faktyczny zakres wykonywanych robót zgodnie z dokumentacją projektową i ST, w jednostkach ustalonych w kosztorysie.

Obmiaru robót dokonuje Wykonawca po pisemnym powiadomieniu Inżyniera o zakresie obmierzanych robót i terminie obmiaru, co najmniej na 3 dni przed tym terminem.

Wyniki obmiaru będą wpisane do rejestru obmiarów.

Jakikolwiek błąd lub przeoczenie (opuszczenie) w ilościach podanych w ślepych kosztorysie lub gdzie indziej w ST nie zwalnia Wykonawcy od obowiązku ukończenia wszystkich robót. Błędne dane zostaną poprawione wg instrukcji Inżyniera na piśmie.

Obmiar gotowych robót będzie przeprowadzony z częstością wymaganą do celu miesięcznej płatności na rzecz Wykonawcy lub w innym czasie określonym w umowie lub oczekiwanym przez Wykonawcę i Inżyniera.

### 7.2. Zasady określania ilości robót i materiałów

Długości i odległości pomiędzy wyszczególnionymi punktami skrajnymi będą obmierzone poziomo wzdłuż linii osiowej.

Jeśli ST właściwe dla danych robót nie wymagają tego inaczej, objętości będą wyliczone w m<sup>3</sup> jako długość pomnożona przez średni przekrój.

Ilości, które mają być obmierzone wagowo, będą ważone w tonach lub kilogramach zgodnie z wymaganiami ST.

#### 7.3. Urządzenia i sprzęt pomiarowy

Wszystkie urządzenia i sprzęt pomiarowy, stosowany w czasie obmiaru robót będą zaakceptowane przez Inżyniera.

Urządzenia i sprzęt pomiarowy zostaną dostarczone przez Wykonawcę. Jeżeli urządzenia te lub sprzęt wymagają badań atestujących to Wykonawca będzie posiadać ważne świadectwa legalizacji.

Wszystkie urządzenia pomiarowe będą przez Wykonawcę utrzymywane w dobrym stanie, w całym okresie trwania robót.

#### 7.4. Czas przeprowadzenia obmiaru

Obmiary będą przeprowadzone przed częściowym lub ostatecznym odbiorem odcinków robót, a także w przypadku występowania dłuższej przerwy w robotach.

Obmiar robót zanikających przeprowadza się w czasie ich wykonywania.

Obmiar robót podlegających zakryciu przeprowadza się przed ich zakryciem.

Roboty pomiarowe do obmiaru oraz nieodzwonne obliczenia będą wykonane w sposób zrozumiały i jednoznaczny.

Wymiary skomplikowanych powierzchni lub objętości będą uzupełnione odpowiednimi szkicami umieszczonymi na karcie rejestru obmiarów. W razie braku miejsca szkice mogą być dołączone w formie oddzielnego załącznika do rejestru obmiarów, którego wzór zostanie uzgodniony z Inżynierem.

## 8. ODBIÓR ROBÓT

### 8.1. Rodzaje odbiorów robót

W zależności od ustaleń odpowiednich ST, roboty podlegają następującym etapom odbioru: odbiorowi robót zanikających i ulegających zakryciu, odbiorowi częściowemu, odbiorowi ostatecznemu, odbiorowi pogwarancyjnemu.

### 8.2. Odbiór robót zanikających i ulegających zakryciu

Odbiór robót zanikających i ulegających zakryciu polega na finalnej ocenie ilości i jakości wykonywanych robót, które w dalszym procesie realizacji ulegną zakryciu.

Odbiór robót zanikających i ulegających zakryciu będzie dokonany w czasie umożliwiającym wykonanie ewentualnych korekt i poprawek bez hamowania ogólnego postępu robót.

Odbioru robót dokonuje Inżynier.

Gotowość danej części robót do odbioru zgłasza Wykonawca wpisem do dziennika budowy i jednoczesnym powiadomieniem Inżyniera. Odbiór będzie przeprowadzony niezwłocznie, nie później jednak niż w ciągu 3 dni od daty zgłoszenia wpisem do dziennika budowy i powiadomienia o tym fakcie Inżyniera.

Jakość i ilość robót ulegających zakryciu ocenia Inżynier na podstawie dokumentów zawierających komplet wyników badań laboratoryjnych i w oparciu o przeprowadzone pomiary, w konfrontacji z dokumentacją projektową, ST i uprzednimi ustaleniami.

### 8.3. Odbiór częściowy

Odbiór częściowy polega na ocenie ilości i jakości wykonanych części robót. Odbioru częściowego robót dokonuje się wg zasad jak przy odbiorze ostatecznym robót. Odbioru robót dokonuje Inżynier.

### 8.4. Odbiór ostateczny robót

#### 8.4.1. Zasady odbioru ostatecznego robót

Odbiór ostateczny polega na finalnej ocenie rzeczywistego wykonania robót w odniesieniu do ich ilości, jakości i wartości.

Całkowite zakończenie robót oraz gotowość do odbioru ostatecznego będzie stwierdzona przez Wykonawcę wpisem do dziennika budowy z bezzwłocznym powiadomieniem na piśmie o tym fakcie Inżyniera.

Odbiór ostateczny robót nastąpi w terminie ustalonym w dokumentach umowy, licząc od dnia potwierdzenia przez Inżyniera zakończenia robót i przyjęcia dokumentów, o których mowa w punkcie 8.4.2.

Odbioru ostatecznego robót dokona komisja wyznaczona przez Zamawiającego w obecności Inżyniera i Wykonawcy. Komisja odbierająca roboty dokona ich oceny jakościowej na podstawie przedłożonych dokumentów, wyników badań i pomiarów, ocenie wizualnej oraz zgodności wykonania robót z dokumentacją projektową i ST.

W toku odbioru ostatecznego robót komisja zapozna się z realizacją ustaleń przyjętych w trakcie odbiorów robót zanikających i ulegających zakryciu, zwłaszcza w zakresie wykonania robót uzupełniających i robót poprawkowych.

W przypadkach niewykonania wyznaczonych robót poprawkowych lub robót uzupełniających w warstwie ścieralnej lub robotach wykończeniowych, komisja przerwie swoje czynności i ustali nowy termin odbioru ostatecznego.

W przypadku stwierdzenia przez komisję, że jakość wykonywanych robót w poszczególnych asortymentach nieznacznie odbiega od wymaganej dokumentacją projektową i ST z uwzględnieniem tolerancji i nie ma większego wpływu na cechy eksploatacyjne obiektu i bezpieczeństwo ruchu, komisja dokona potrąceń, oceniając pomniejszoną wartość wykonywanych robót w stosunku do wymagań przyjętych w dokumentach umowy.

#### 8.4.2. Dokumenty do odbioru ostatecznego

Podstawowym dokumentem do dokonania odbioru ostatecznego robót jest protokół odbioru ostatecznego robót sporządzony wg wzoru ustalonego przez Zamawiającego.

Do odbioru ostatecznego Wykonawca jest zobowiązany przygotować następujące dokumenty: dokumentację projektową podstawową z naniesionymi zmianami oraz dodatkową, jeśli została sporządzona w trakcie realizacji umowy, szczegółowe specyfikacje techniczne (podstawowe z dokumentów umowy i ew. uzupełniające lub zamiennie), recepty i ustalenia technologiczne, dzienniki budowy i rejestry obmiarów (oryginały), wyniki pomiarów kontrolnych oraz badań i oznaczeń laboratoryjnych, zgodne z ST, i ew. PZJ, deklaracje zgodności lub certyfikaty zgodności wbudowanych materiałów zgodnie z ST i ew. PZJ, opinię technologiczną sporządzoną na podstawie wszystkich wyników badań i pomiarów załączonych do dokumentów odbioru, wykonanych zgodnie z ST i PZJ, rysunki (dokumentacje) na wykonanie robót towarzyszących (np. na przełożenie linii telefonicznej, energetycznej, gazowej, oświetlenia itp.) oraz protokoły odbioru i przekazania tych robót właścicielom urządzeń, geodezyjną inwentaryzację powykonawczą robót i sieci uzbrojenia terenu, kopię mapy zasadniczej powstałej w wyniku geodezyjnej inwentaryzacji powykonawczej.

W przypadku, gdy wg komisji, roboty pod względem przygotowania dokumentacyjnego nie będą gotowe do odbioru ostatecznego, komisja w porozumieniu z Wykonawcą wyznaczy ponowny termin odbioru ostatecznego robót.

Wszystkie zarządzone przez komisję roboty poprawkowe lub uzupełniające będą zestawione wg wzoru ustalonego przez Zamawiającego.

Termin wykonania robót poprawkowych i robót uzupełniających wyznaczy komisja.

#### 8.5. Odbiór pogwarancyjny

Odbiór pogwarancyjny polega na ocenie wykonanych robót związanych z usunięciem wad stwierdzonych przy odbiorze ostatecznym i zaistniałych w okresie gwarancyjnym.

Odbiór pogwarancyjny będzie dokonany na podstawie oceny wizualnej obiektu z uwzględnieniem zasad opisanych w punkcie 8.4 „Odbiór ostateczny robót”.

### 9. PODSTAWA PŁATNOŚCI

#### 9.1. Ustalenia ogólne

Podstawą płatności jest cena jednostkowa skalkulowana przez Wykonawcę za jednostkę obmiarową ustaloną dla danej pozycji kosztorysu.

Dla pozycji kosztorysowych wycenionych ryczałtowo podstawą płatności jest wartość (kwota) podana przez Wykonawcę w danej pozycji kosztorysu.

Cena jednostkowa lub kwota ryczałtowa pozycji kosztorysowej będzie uwzględniać wszystkie czynności, wymagania i badania składające się na jej wykonanie, określone dla tej roboty w ST i w dokumentacji projektowej.

Ceny jednostkowe lub kwoty ryczałtowe robót będą obejmować:

- robocizną bezpośrednią wraz z towarzyszącymi kosztami,
- wartość zużytych materiałów wraz z kosztami zakupu, magazynowania, ewentualnych ubytków i transportu na teren budowy,
- wartość pracy sprzętu wraz z towarzyszącymi kosztami,
- koszty pośrednie, zysk kalkulacyjny i ryzyko,
- podatki obliczone zgodnie z obowiązującymi przepisami.

Do cen jednostkowych nie należy wliczać podatku VAT.

#### 9.2. Warunki umowy i wymagania ogólne ST-00.00.00

Koszt dostosowania się do wymagań warunków umowy i wymagań ogólnych zawartych w ST-00.00.00 obejmuje wszystkie warunki określone w ww. dokumentach, a nie wyszczególnione w kosztorysie.

**ST - 01.00.00**

**BUDOWA ALTANY REKREACYJNEJ**

**1. PRZEDMIOT SZCZEGÓŁOWEJ SPECYFIKACJI TECHNICZNEJ**

Przedmiotem Specyfikacji Technicznej są warunki wykonania i odbioru wszystkich robót budowlanych związanych z wykonaniem altany rekreacyjnej. Szczegółowa Specyfikacja Techniczna jest stosowana jako dokument przetargowy i kontraktowy przy zleceniu i realizacji robót wymienionych poniżej. W dalszej części opracowania Szczegółowe Specyfikacje Techniczne będzie oznaczana skrótem SST.

**2. ZAKRES ROBÓT OBJĘTYCH SZCZEGÓŁOWĄ SPECYFIKACJĄ TECHNICZNĄ**

Szczegółowa Specyfikacja Techniczna obejmuje następujące roboty budowlano-montażowe.

- o roboty ziemne,
- o fundamenty,
- o roboty konstrukcyjne – konstrukcja drewniana altany.

Rozwiązania techniczno-materiałowe oraz opis wykonania robót budowlanych należy rozpatrywać łącznie z opisem technologii wykonania robót zawartym w projekcie budowlanym. Wszystkie prace niezbędne do wykonania i odbioru robót nie ujęte w SST zostały przedstawione w części Ogólnej, które obowiązują przy wykonywaniu poszczególnych robót ujętych w SST.

**3. PODSTAWA OPRACOWANIA**

- o projekt budowlany planowanej inwestycji,
- o wytyczne stosowania przyjętych w projekcie materiałów budowlanych, zawarte w materiałach informacyjnych producentów i certyfikatach,
- o normy i przepisy techniczno-budowlane określające warunki prowadzenia i odbioru robót budowlano-montażowych i wykończeniowych (wykazy zawarto na końcu każdej Szczegółowej Specyfikacji Technicznej).

**4. ROBOTY PRZYGOTOWAWCZE**

Wykonawca powinien uzgodnić z właścicielem obiektu następujące zagadnienia:

- o sposób prowadzenia robót,
- o harmonogram wykonywania robót,
- o ewentualną możliwość i sposób korzystania z pomieszczeń socjalnych,
- o dostawę energii i wody na budowę.

**5. ROBOTY POMIAROWE**

Wszelkie prace związane z wytyczeniem i posadowieniem obiektu powinny być dokonywane w nawiązaniu do geodezyjnych punktów sytuacyjnych i wysokościowych. Po zakończeniu budowy powinna być sporządzona przez Wykonawcę robót dokumentacja powykonawcza geodezyjna i przekazana Inwestorowi w chwili przejęcia obiektu do eksploatacji. Dokumentacja ta powinna stanowić integralną część dokumentacji wykonanego obiektu.

**6. ROBOTY ZIEMNE**

Roboty ziemne muszą być prowadzone na podstawie i zgodnie z projektem. Minimalny poziom posadowienia na danym terenie ze względu na przemarzanie gruntu wynosi 1.0 m poniżej poziomu terenu. Ostatnią warstwę gruntu wybrać bezpośrednio przed betonowaniem, ręcznie. Fundamenty posadzić za pośrednictwem 10 centymetrowej warstwy chudego betonu. Ukształtowanie terenu winno zapewnić odprowadzenie wód opadowych poza obiekt tak, aby nie tworzyć zagłębień bezodpływowych. Wykopy umocnić lub wykonać ze skarpami. W przypadku stwierdzenia gruntu o innych parametrach niż

podano w projekcie, należy niezwłocznie przerwać prace i powiadomić projektanta i inspektora nadzoru w celu dostosowania projektu do rzeczywistych warunków.

Wykop musi być odebrany przez inspektora nadzoru, a jego wynik zapisany w dzienniku budowy.

## **7. ROBOTY KONSTRUKCYJNO-BUDOWLANE**

### **7.1 Fundamenty**

Zaprojektowano stopy fundamentowe żelbetowe o wymiarach podstawy 35x35 centymetrów i wysokości 99 centymetrów. Stopy z betonu klasy C16/20 (dawne B-20).

Przewidziano zbrojenie konstrukcyjne dwukierunkowe  $\varnothing 12$  co 12 centymetrów na spodzie i wierzchu stopy. Pręty pionowe  $4\varnothing 12$ , spięte dwoma strzemionami  $\varnothing 6$  w rozstawie co 30 centymetrów.

Pod stopami wylać warstwę „chudego” betonu B-7,5 (cement 25, konsystencja gęstoplastyczna, grupa kruszywa I) o grubości 10 centymetrów.

Grunt należy odebrać z udziałem Inspektora Nadzoru. W przypadku wystąpienia gruntów nienośnych należy je wybrać, a ubytki uzupełnić chudym betonem. Beton wykorzystany do wykonania fundamentów musi posiadać deklarację zgodności dotyczącą jego wykonania i wytrzymałości. Przed przystąpieniem do betonowania Inspektor Nadzoru musi odebrać ułożone w szalunkach zbrojenie i dokonać wpisu w dzienniku budowy. Odbiór wykonanych fundamentów polega na sprawdzeniu prawidłowości ich usytuowania w planie, poziomu posadowienia. Wyniki odbioru powinny być zapisane w protokołach robót zanikających.

### **7.2 Konstrukcje drewniane**

#### **7.2.1 Materiały**

##### **7.2.1.1 Drewno**

Do konstrukcji drewnianych stosuje się drewno iglaste zabezpieczone przed szkodnikami biologicznymi i ogniem. Preparaty do nasycania drewna należy stosować zgodnie z instrukcją ITB – Instrukcja techniczna w sprawie powierzchniowego zabezpieczenia drewna budowlanego przed szkodnikami biologicznymi i ogniem. Dla robót wymienionych w pozycjach należy stosować tarcicę iglastą: sosna, świerk.

#### Dopuszczalne wady tarcicy

Krzywizna podłużna

- a) płaszczyzn 30 mm – dla grubości do 38 mm; 10 mm – dla grubości do 75 mm
- b) boków 10 mm – dla szerokości do 75 mm; 5 mm – dla szerokości > 250 mm

Wichrowatość: 6% szerokości

Krzywizna poprzeczna: 4% szerokości

Rysy, falistość rządu dopuszczalna w granicach odchyłek grubości i szerokości elementu.

Nierówność płaszczyzn – płaszczyzny powinny być wzajemnie równoległe, boki prostopadłe, odchylenia w granicach odchyłek.

Nieprostokątność: niedopuszczalna.

Wilgotność drewna stosowanego na elementy konstrukcyjne powinna wynosić nie więcej niż:

- dla konstrukcji na wolnym powietrzu – 23%
- dla konstrukcji chronionych przed zawilgoceniem – 18%.

Tolerancje wymiarowe tarcicy:

- a) odchyłki wymiarowe desek powinny być nie większe:
  - w długości: do + 50 mm lub do –20 mm dla 20% ilości
  - w szerokości: do +3 mm lub do –1 mm
  - w grubości: do +1 mm lub do –1 mm
- b) odchyłki wymiarowe bali jak dla desek
- c) odchyłki wymiarowe łąt nie powinny być większe:
  - dla łąt o grubości do 50 mm:
    - w grubości: +1 mm i –1 mm dla 20% ilości
    - w szerokości: +2 mm i –1 mm dla 20% ilości
  - dla łąt o grubości powyżej 50 mm:

- w szerokości: +2 mm i –1 mm dla 20% ilości
- w grubości: +2 mm i –1 mm dla 20% ilości
- d) odchyłki wymiarowe krawędziaków na grubości i szerokości nie powinny być większe niż +3 mm i –2 mm.
- e) odchyłki wymiarowe belek na grubości i szerokości nie powinny być większe niż +3 mm i –2 mm.

#### **7.2.1.2 Łączniki**

Gwoździe – należy stosować: gwoździe okrągłe wg BN-70/5028-12

Śruby – należy stosować:

Śruby z łbem sześciokątnym wg PN-EN – ISO 4014:2002

Śruby z łbem kwadratowym wg PN-88/M-82121

Nakrętki – należy stosować:

Nakrętki sześciokątne wg PN-EN-ISO 4034:2002

Nakrętki kwadratowe wg PN-88/M-82151.

Podkładki pod śruby – należy stosować:

Podkładki kwadratowe wg PN-59/M-82010

Wkręty do drewna – należy stosować:

Wkręty do drewna z łbem sześciokątnym wg PN-85/M-82501

Wkręty do drewna z łbem stożkowym wg PN-85/M-82503

Wkręty do drewna z łbem kulistym wg PN-85/M-82505

#### **7.2.1.3 Środki ochrony drewna**

Do ochrony drewna przed grzybami, owadami oraz zabezpieczające przed działaniem ognia powinny być stosowane wyłącznie środki dopuszczone do stosowania decyzją nr 2/ITB-ITD/87 z 05.08.1989 r.:

- a) środki do ochrony przed grzybami i owadami,
- b) środki do zabezpieczenia przed sinizną i pleśnieniem,
- c) środki zabezpieczające przed działaniem ognia.

#### **7.2.1.4 Składowanie materiałów i konstrukcji**

Materiały i elementy z drewna powinny być składowane na poziomym podłożu utwardzonym lub odizolowanym od elementów warstwą folii. Elementy powinny być składowane w pozycji poziomej na podkładkach rozmieszczonych w taki sposób aby nie powodować ich deformacji. Odległość składowanych elementów od podłoża nie powinna być mniejsza od 20 cm. Łączniki i materiały do ochrony drewna należy składać w oryginalnych opakowaniach w zamkniętych pomieszczeniach magazynowych, zabezpieczających przed działaniem czynników atmosferycznych.

#### **7.2.1.5 Badania na budowie**

Każda partia materiału dostarczona na budowę przed jej wbudowaniem musi uzyskać akceptację Inspektora Nadzoru. Odbiór materiałów z ewentualnymi zaleceniami szczegółowymi potwierdza Inspektor Nadzoru wpisem do dziennika budowy.

#### **7.2.2 Sprzęt**

Do transportu i montażu konstrukcji należy używać dowolnego sprzętu.

- Sprzęt pomocniczy powinien być przechowywany w zamkniętych pomieszczeniach.
- Stanowisko robocze powinno być urządzone zgodnie z przepisami bhp i przeciwpożarowymi, zabezpieczone od wpływów atmosferycznych, oświetlone z dostateczną wentylacją.
- Stanowisko robocze powinno być odebrane przez Inspektora Nadzoru.

#### **7.2.3 Transport**

Materiały i elementy mogą być przewożone dowolnymi środkami transportu. Podczas transportu materiały i elementy konstrukcji powinny być zabezpieczone przed uszkodzeniami lub utratą stateczności. Sposób składowania wg punktu 7.2.1.4.

#### **7.2.4 Wykonanie robót**

Roboty należy prowadzić zgodnie z dokumentacją techniczną przy udziale środków, które zapewnią osiągnięcie projektowanej wytrzymałości, układu geometrycznego i wymiarów konstrukcji. Przekroje i rozmieszczenie elementów powinno być zgodne z dokumentacją techniczną. Przy wykonywaniu jednakowych elementów należy stosować wzorniki z ostruganych desek lub ze sklejk. Dokładność wykonania wzornika powinna wynosić do 1 mm.

Długość elementów wykonanych według wzornika nie powinny różnić się od projektowanych więcej jak 0,5 cm. Dopuszcza się następujące odchyłki:

- w rozstawie belek lub krokwi: do 2 cm w osiach rozstawu belek; do 1 cm w osiach rozstawu krokwi,
- w długości elementu: do 20 mm,
- w odległości między węzłami: do 5 mm,
- w wysokości: do 10 mm.

#### Deskowanie

Szerokości desek nie powinny być większe niż 18 cm. Deski układać stroną dordzeniową ku dołowi i przybijać minimum dwoma gwoździami. Długość gwoździ powinna być co najmniej 2.5 razy większa od grubości desek. Czoła desek powinny stykać się tylko na krokwiach lub innych elementach konstrukcyjnych.

Deski strugane nie powinny być szersze od 12 cm. Deski powinny być łączone na wpust i pióro i przybite do belek co najmniej dwoma gwoździami. Długość gwoździ powinna być 3 do 3.5 razy większa od grubości desek.

Powierzchnia desek powinna być obustronnie zabezpieczona środkami ochrony, od strony widocznej impregnowana impregnatem koloryzującym.

#### **7.2.5 Kontrola jakości robót**

Kontrola jakości polega na sprawdzeniu zgodności wykonania robót z projektem oraz wymaganiami podanymi w punkcie 7.2.4. Roboty podlegają odbiorowi.

#### **7.2.6 Obmiar robót**

- Jednostkami obmiaru są:
- dla elementów konstrukcyjnych – ilość m<sup>3</sup> wykonanej konstrukcji,
  - dla szalowania, deskowania, itp. – powierzchnia wykonana w m<sup>2</sup>.

#### **7.2.7 Odbiór robót**

Wszystkie roboty ciesielskie podlegają zasadom odbioru robót zanikających.

#### **7.2.8 Podstawa płatności**

Płaci się za roboty wykonane w jednostkach podanych w punkcie 7.2.6. Cena obejmuje wszystkie czynności wymienione w SST.

#### **7.2.9 Przepisy związane**

- PN-B-03150:2000/Az2:2003 Konstrukcje drewniane. Obliczenia statyczne i projektowanie.
- PN-EN 844-3:2002 Drewno okrągłe i tarcica. Terminologia. Terminy ogólne dotyczące tarcicy.
- PN-EN 844-1:2001 Drewno okrągłe i tarcica. Terminologia. Terminy ogólne wspólne dla drewna okrągłego i tarcicy.
- PN-82/D-94021 Tarcica iglasta konstrukcyjna sortowana metodami wytrzymałościowymi.
- PN-EN 10230-1:2003 Gwoździe z drutu stalowego.

#### **7.3 Krycie dachu**

Brak. Deskowanie jako pokrycie tymczasowe. Docelowe pokrycie wykonane zostanie w przyszłym roku.



#### **7.4 Rynny i rury spustowe**

Przy wykonywaniu prac związanych montażem rynien i rur spustowych należy:

- odcinki rynien łączyć na zakład zgodnie z zaleceniami producenta,
- zakład wykonać w kierunku spływu wody,
- rynnę zakończyć denkami,
- rynny mocować za pomocą uchwytych rynnowych rozstawionych w odległościach nie większych niż 0.5 m,
- uchwyty mocować do deski okapowej i łąć,
- spadki rynien powinny wynosić 0.5-2%,
- rury spustowe mocować do słupów za pomocą uchwytych w rozstawie co -3m, oraz zawsze na końcach rur i pod kolankami,
- połączenie rury spustowej z rynną wykonać za pomocą sztucera.

## ST - 02.00.00

### UTWARDZENIE PRZESTRZENI POD ALTANĄ

#### 1. PRZEDMIOT SZCZEGÓŁOWEJ SPECYFIKACJI TECHNICZNEJ

Przedmiotem Specyfikacji Technicznej są warunki wykonania i odbioru wszystkich robót budowlanych związanych z wykonaniem utwardzenia pod altaną rekreacyjną. Szczegółowa Specyfikacja Techniczna jest stosowana jako dokument przetargowy i kontraktowy przy zleceniu i realizacji robót wymienionych poniżej. W dalszej części opracowania Szczegółowe Specyfikacje Techniczne będzie oznaczana skrótem SST.

#### 2. ZAKRES ROBÓT OBJĘTYCH SZCZEGÓŁOWĄ SPECYFIKACJĄ TECHNICZNĄ

Szczegółowa Specyfikacja Techniczna obejmuje następujące roboty budowlano-montażowe:

- o roboty ziemne – podkład,
- o roboty brukarskie – układanie kostki.

Rozwiązania techniczno-materiałowe oraz opis wykonania robót budowlanych należy rozpatrywać łącznie z opisem technologii wykonania robót zawartym w projekcie budowlanym. Wszystkie prace niezbędne do wykonania i odbioru robót nie ujęte w SST zostały przedstawione w części Ogólnej, które obowiązują przy wykonywaniu poszczególnych robót ujętych w SST.

#### 3. PODSTAWA OPRACOWANIA

- o projekt budowlany planowanej inwestycji,
- o wytyczne stosowania przyjętych w projekcie materiałów budowlanych, zawarte w materiałach informacyjnych producentów i certyfikatach,
- o normy i przepisy techniczno-budowlane określające warunki prowadzenia i odbioru robót budowlano-montażowych i wykończeniowych (wykazy zawarto na końcu każdej Szczegółowej Specyfikacji Technicznej).

#### 4. ROBOTY PRZYGOTOWAWCZE

Wykonawca powinien uzgodnić z właścicielem obiektu następujące zagadnienia:

- o sposób prowadzenia robót,
- o harmonogram wykonywania robót,
- o ewentualną możliwość i sposób korzystania z pomieszczeń socjalnych,
- o dostawę energii i wody na budowę.

#### 5. Kostka betonowa

##### 5.1 Aprobata techniczna

Warunkiem dopuszczenia do stosowania betonowej kostki brukowej będzie posiadanie przez wykonawcę aprobaty technicznej, wydanej przez uprawnioną jednostkę na betonową kostkę brukową.

##### 5.2 Wygląd zewnętrzny

Struktura wyrobu powinna być zwarta, bez rys, pęknięć, plam i ubytków. Powierzchnia górna kostek powinna być równa i szorstka, a krawędzie kostek równe i proste, wklęsnięcia nie powinny przekraczać 2 mm dla kostek o grubości  $\leq 80$  mm.

Tolerancje wymiarowe wynoszą:

- na długości  $\pm 3$  mm,
- na szerokości  $\pm 3$  mm,
- na grubości  $\pm 5$  mm.

### 5.3 Cechy fizykomechaniczne betonowych kostek brukowych

Betonowe kostki brukowe powinny mieć cechy fizykomechaniczne określone w tabelicy 1.

Tablica 1. Cechy fizykomechaniczne betonowych kostek brukowych

Lp.	Cechy	Wartość
1	Wytrzymałość na ściskanie po 28 dniach, MPa, co najmniej a) średnia z sześciu kostek b) najmniejsza pojedynczej kostki	60 50
2	Nasiąkliwość wodą wg PN-B-06250, %, nie więcej niż	5
3	Oporność na zamrażanie, po 50 cyklach zamrażania, wg PN-B-06250: a) pęknięcia próbki b) strata masy, %, nie więcej niż c) obniżenie wytrzymałości na ściskanie w stosunku do wytrzymałości próbek nie zamrażanych, %, nie więcej niż	brak 5 20
4	Ścieralność na tarczy Boehmego wg PN-B-04111, mm, nie więcej niż	4

### 5.4 Materiały do produkcji betonowych kostek brukowych

- Cement - do produkcji kostki brukowej należy stosować cement portlandzki, bez dodatków, klasy nie niższej niż „32,5”. Zaleca się stosowanie cementu o jasnym kolorze. Cement powinien odpowiadać wymaganiom PN-B-19701,
- Kruszywo – należy stosować kruszywa mineralne odpowiadające wymaganiom PN-B-06712. Uziarnienie kruszywa powinno być ustalone w receptce laboratoryjnej mieszanki betonowej, przy założonych parametrach wymaganych dla produkowanego wyrobu,
- Woda – właściwości i kontrola wody stosowanej do produkcji betonowych kostek brukowych powinny odpowiadać wymaganiom wg PN-B-32250,
- Dodatki – do produkcji kostek brukowych stosuje się dodatki w postaci plastyfikatorów i barwników, zgodnie z receptą laboratoryjną. Plastyfikatory zapewniają gotowym wyrobom większą wytrzymałość, mniejszą nasiąkliwość i większą odporność na niskie temperatury i działanie soli. Stosowane barwniki powinny zapewnić kostce trwałe zabarwienie. Powinny to być barwniki nieorganiczne.


## 6. Obrzeża

### 6.1 Zastosowane obrzeża

Przed ułożeniem nawierzchni z kostki osadzone zostaną obrzeża betonowe ograniczające utwardzony teren. Stosować obrzeża dedykowane kostce brukowej, z której wykonane zostanie utwardzenie.

Materiałami stosowanymi są obrzeża betonowe odpowiadające wymaganiom BN-80/6775-04/04 i BN-80/6775-03/01, Zastosowane zostaną obrzeża niskie - On; gatunek 1 - G1.

Kształt i wymiary obrzeży betonowych:

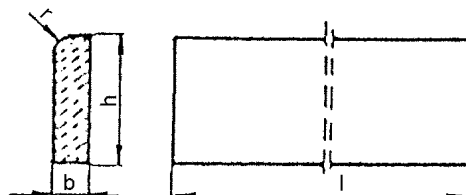

Rysunek 1. Kształt betonowego obrzeża chodnikowego

Tablica 1. Wymiary obrzeży

Rodzaj obrzeża	Wymiary obrzeży, cm			
	1	b	h	r <sup>1</sup>
On	75	6	20	3
	100	6	20	3

Tablica 2. Dopuszczalne odchyłki wymiarów obrzeży

Rodzaj wymiaru	Dopuszczalna odchyłka, mm
	Gatunek 1
l	± 8
b, h	± 3

## 6.2 Dopuszczalne wady i uszkodzenia

Powierzchnie obrzeży powinny być bez rys, pęknięć i ubytków betonu, o fakturze z formy lub zatartej. Krawędzie elementów powinny być równe i proste. Dopuszczalne wady oraz uszkodzenia powierzchni i krawędzi elementów nie powinny przekraczać wartości podanych w tablicy 3.

Tablica 3. Dopuszczalne wady i uszkodzenia obrzeży

Rodzaj wad i uszkodzeń		Dopuszczalna wielkość wad i uszkodzeń	
		Gatunek 1	Gatunek 2
Wklęsłość lub wypukłość powierzchni i krawędzi w mm		2	3
Szczeryby i uszkodzenia krawędzi i naroży	ograniczających powierzchnie górne (ścieralne)	niedopuszczalne	
	ograniczających pozostałe powierzchnie:		
	liczba, max	2	
	długość, mm, max	20	
	głębokość, mm, max	6	

## 6.3 Składowanie

Betonowe obrzeża chodnikowe mogą być przechowywane na składowiskach otwartych, posegregowane według rodzajów i gatunków. Betonowe obrzeża chodnikowe należy układać z zastosowaniem podkładek i przekładek drewnianych o wymiarach co najmniej: grubość 2,5 cm, szerokość 5 cm, długość minimum 5 cm większa niż szerokość obrzeża.

## 7. ROBOTY BUDOWLANE

### 7.1 Roboty brukarskie

Kostkę należy ułożyć na podsypce piaskowej w taki sposób, aby szczeliny między kostkami wynosiły od 2 do 3 mm. Kostkę należy układać tak, aby po zagęszczeniu zajmowała położenie ok. 1,5 cm wyżej od projektowanej niwelety krawężnika. Po ułożeniu kostki, szczeliny należy wypełnić piaskiem, a następnie zamieść powierzchnię ułożonych kostek przy użyciu szcotek ręcznych lub mechanicznych i przystąpić do ubijania nawierzchni chodnika.

Do ubijania ułożonego chodnika z kostek brukowych, należy stosować wibratory płytowe z osłoną z tworzywa sztucznego dla ochrony kostek przed uszkodzeniem i zabrudzeniem. Wibrowanie należy prowadzić od krawędzi powierzchni ubijanej w kierunku środka i jednocześnie w kierunku poprzecznym kształtek.

Do zagęszczania nawierzchni z betonowych kostek brukowych nie wolno używać walca. Po ubiciu nawierzchni należy uzupełnić szczeliny materiałem do wypełnienia i zamieść nawierzchnię. Chodnik z wypełnieniem spoin piaskiem nie wymaga pielęgnacji - może być zaraz oddany do użytkowania.

## **7.2 Obrzeża**

### **7.2.1 Podłoże lub podsypka**

Podłoże pod ustawienie obrzeża może stanowić rodzimy grunt piaszczysty lub podsypka (ława) ze żwiru lub piasku, o grubości warstwy od 3 do 5 cm po zagęszczeniu. Podsypkę (ławę) wykonuje się przez zasypanie koryta żwirem lub piaskiem i zagęszczenie z polewaniem wodą.

### **7.2.2 Ustawianie obrzeży**

Betonowe obrzeża chodnikowe należy ustawiać na wykonanym podłożu w miejscu i ze światłem (odległością górnej powierzchni obrzeża od ciągu komunikacyjnego) zgodnym z ustaleniami dokumentacji projektowej. Zewnętrzna ściana obrzeża powinna być obsypana piaskiem, żwirem lub miejscowym gruntem przepuszczalnym, starannie ubitym. Spoiny nie powinny przekraczać szerokości 1 cm. Należy wypełnić je piaskiem lub zaprawą cementowo-piaskową w stosunku 1:2. Spoiny przed zalaniem należy oczyścić i zmyć wodą. Spoiny muszą być wypełnione całkowicie na pełną głębokość.

## **8. ZASADY KONTROLI JAKOŚCI ROBÓT**

### **8.1 Badania przed przystąpieniem do robót**

#### **8.1.1 Kostka brukowa**

Przed przystąpieniem do robót Inspektor Nadzoru sprawdzi betonową kostkę brukową pod kątem:

- \* wyglądu zewnętrznego na podstawie oględzin elementu przez pomiar i policzenie uszkodzeń występujących na powierzchniach i krawędziach elementu,
- \* kształtu i wymiarów elementów należy przeprowadzić z dokładnością do 1 mm przy użyciu suwmiarki oraz przymiaru stalowego lub taśmy. Sprawdzenie kątów prostych w narożach elementów wykonuje się przez przyłożenie kątownika do badanego naroża i zmierzenia odchyłek z dokładnością do 1 mm,

Dodatkowo Wykonawca powinien dostarczyć dokumenty dotyczące:

- \* posiadanie atestu wyrobu przez producenta kostek brukowych,
- \* wyniki bieżących badań wyrobu na ściskanie. Zaleca się, aby do badania wytrzymałości na ściskanie pobierać 6 próbek (kostek) dziennie (przy produkcji dziennej ok. 600 m<sup>2</sup> powierzchni kostek ułożonych w nawierzchni).

#### **8.1.2 Obrzeża**

Przed przystąpieniem do robót Inspektor Nadzoru krawężniki betonowe i obrzeża pod kątem:

- \* wyglądu zewnętrznego należy przeprowadzić na podstawie oględzin elementu przez pomiar i policzenie uszkodzeń występujących na powierzchniach i krawędziach elementu zgodnie z wymaganiami tablicy 3. Pomiar długości i głębokości uszkodzeń należy wykonać za pomocą przymiaru stalowego lub suwmiarki z dokładnością do 1 mm, zgodnie z ustaleniami PN-B-10021,
- \* kształtu i wymiarów elementów należy przeprowadzić z dokładnością do 1 mm przy użyciu suwmiarki oraz przymiaru stalowego lub taśmy zgodnie z wymaganiami tablicy 1 i 2 z pkt. 2.3.2 - krawężniki i tablicy 1 i 2 z pkt. 2.4.2 – obrzeża. Sprawdzenie kątów prostych w narożach elementów wykonuje się przez przyłożenie kątownika do badanego naroża i zmierzenia odchyłek z dokładnością do 1 mm.

### **8.2 Badania w czasie robót**

#### **8.2.1 Kostka brukowa**

#### **KORYTO**

Dopuszczalne tolerancje wynoszą dla głębokości koryta:

- o szerokości do 3 m:  $\pm 1$  cm,
- o szerokości powyżej 3 m:  $\pm 2$  cm,
- szerokości koryta:  $\pm 5$  cm.

#### PODSYPKA

Sprawdzenie podsypki w zakresie grubości i wymaganych spadków poprzecznych i podłużnych polega na stwierdzeniu zgodności z dokumentacją projektową. Dopuszczalne odchylenia w grubości podsypki nie mogą przekraczać  $\pm 1$  cm.

#### UTWARDZENIE

Sprawdzenie konstrukcji utwardzenia z betonowych kostek brukowych przeprowadzać należy w następujący sposób: na każde 150÷300 m<sup>2</sup> utwardzenia z betonowej kostki brukowej należy zdjąć 2÷4 kostki w dowolnym miejscu i zmierzyć grubość podsypki oraz sprawdzić układ kostek brukowych.

### **8.2.2 Obrzeża**

#### KORYTO

Należy sprawdzać wymiary koryta oraz zagęszczenie podłoża na dnie wykopu. Tolerancja dla szerokości wykopu wynosi  $\pm 2$  cm

#### PODSYPKA

Sprawdzenie podsypki w zakresie grubości i wymaganych spadków poprzecznych i podłużnych polega na stwierdzeniu zgodności z dokumentacją projektową. Dopuszczalne odchylenia w grubości podsypki nie mogą przekraczać  $\pm 1$  cm.

#### OBRZEŻA

Sprawdzenie ustawienia betonowego obrzeża chodnikowego, przy dopuszczalnych odchyleniach:

- linii obrzeża w planie, które może wynosić  $\pm 2$  cm na każde 100 m długości obrzeża,
- niwelety górnej płaszczyzny obrzeża, które może wynosić  $\pm 1$  cm na każde 100 m długości obrzeża, wypełnienia spoin, sprawdzane co 10 metrów, które powinny wykazywać całkowite wypełnienie badanej spoiny na pełną głębokość.

## **9. ODBIORY I GWARANCJE**

Przewiduje się następujące rodzaje odbiorów robót:

- a) odbiór ostateczny – po wykonaniu zakresu robót wyznaczonego przez zamawiającego,
- b) odbiór pogwarancyjny – w ciągu 14 dni od dnia upływu okresu gwarancji.

Gotowość do odbioru częściowego, ostatecznego wykonawca zgłosi zamawiającemu pisemnie. Odbiór ostateczny zostanie dokonany w ciągu 30 dni od daty zgłoszenia o gotowości robót do odbioru. Wykonawca zobowiązany jest załączyć do protokołu odbioru zestawienie wykonanych robót potwierdzone przez koordynatora robót, wyniki badań jakościowych oraz świadectwa jakości.

Początkowy bieg terminu gwarancji będzie liczony od daty odbioru ostatecznego całości przedmiotu umowy. Jeżeli Zamawiający nie przystąpi do odbioru w ustalonym terminie i nie zawiadomi wykonawcy o przyczynie odstąpienia od odbioru będzie to równoznaczne z pokwitowaniem wykonania robót, a wykonawca uprawniony będzie do sporządzenia jednostronnie protokołu odbioru i wystawienia faktury.

Koszt usunięcia wad ponosi Wykonawca.

Termin usuwania wad wynosi:

- a) bezzwłocznie w przypadku, gdy wada może spowodować zagrożenie bezpieczeństwa,
- b) 7 dni od daty powiadomienia Wykonawcy przez inspektora nadzoru o zaistniałych wadach.

Wykonawca udziela Zamawiającemu gwarancji na przedmiot umowy na okres 36 m-cy licząc od dnia odbioru ostatecznego.

*Opracował*

*inż. Michał Chodorowski*