



PLAN ZAGOSPODAROWANIA TERENU

skala 1:500


Ośno dz. 61/28 obręb Brokowo Rakowieckie

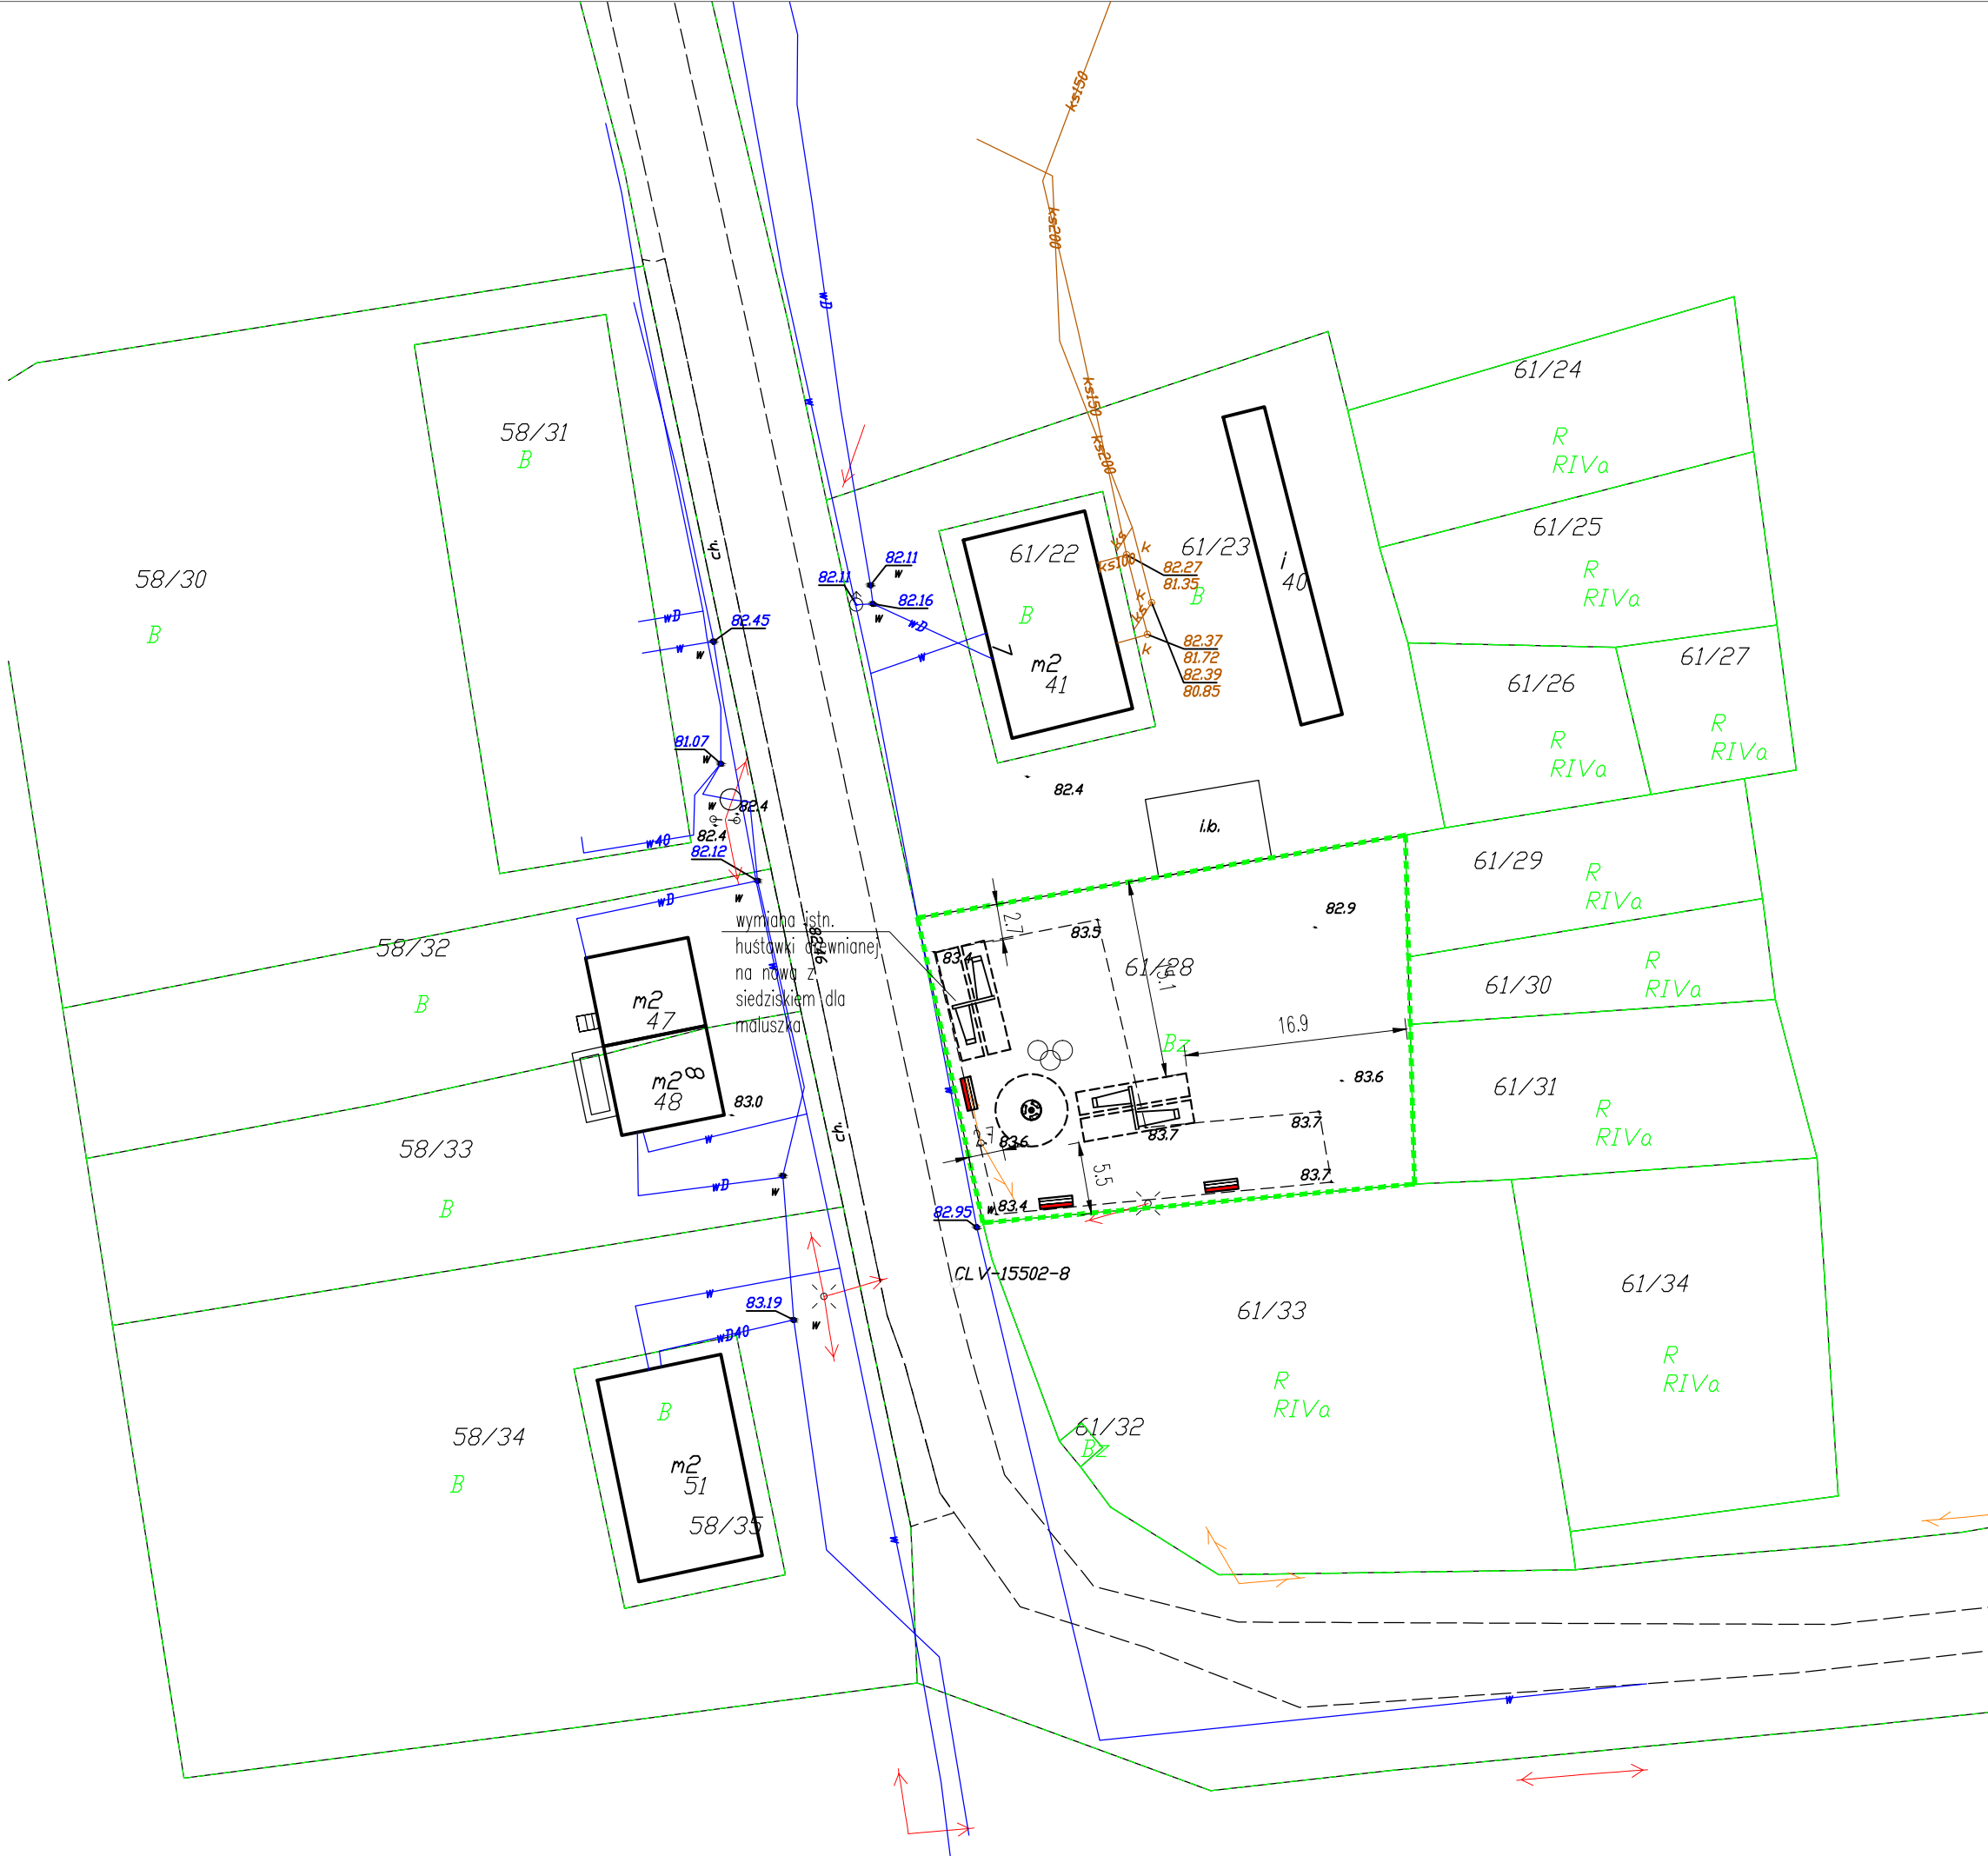

LEGENDA:

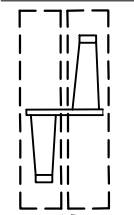

huśtawka wahadłowa podwójna

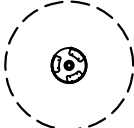

karuzela z kierownicą



ławka stalowa z oparciem



granica placu zabaw



Biuro Obsługi Inwestycji
Daniel Łukiańczyk

WYKONAWCA: BIURO OBSŁUGI INWESTYCJI – DANIEL ŁUKIAŃCZYK
82–500 Kwidzyn, ul. Koszykowa 23B
tel.691–593–444, NIP:743–161–11–72, e-mail: lukianczyk@o2.pl

INWESTOR: GMINA KWIDZYN
82–500 Kwidzyn, ul. Grudziądzka 30

TYTUŁ PROJEKTU:
Zagospodarowanie przestrzeni publicznej dla celów rekreacyjno-sportowych
Ośno dz. nr 61/28 obręb Brokowo Rakowieckie, Gmina Kwidzyn

AUTORZY PROJEKTU:	NR. UPRAWNIENI:	PODPIS:
inż. Daniel Łukiańczyk	POM/0126/OWOK/06	

Oświadczam że mapa do celów projektowych na której wykonano plan zagospodarowania terenu jest zgodna z oryginałem.

mgr inż. arch. Adrianna Sadowska	PO/KK/381/2010	
----------------------------------	----------------	--

NAZWA RYSUNKU:
PLAN ZAGOSPODAROWANIA TERENU

SKALA:	FAZA:	DATA:	NR. RYSUNKU:
1:500	PB	16-03-2019	PZT