



PLAN ZAGOSPODAROWANIA TERENU


skala 1:500

widok istn. placu zabaw do demonstozu



LEGENDA:

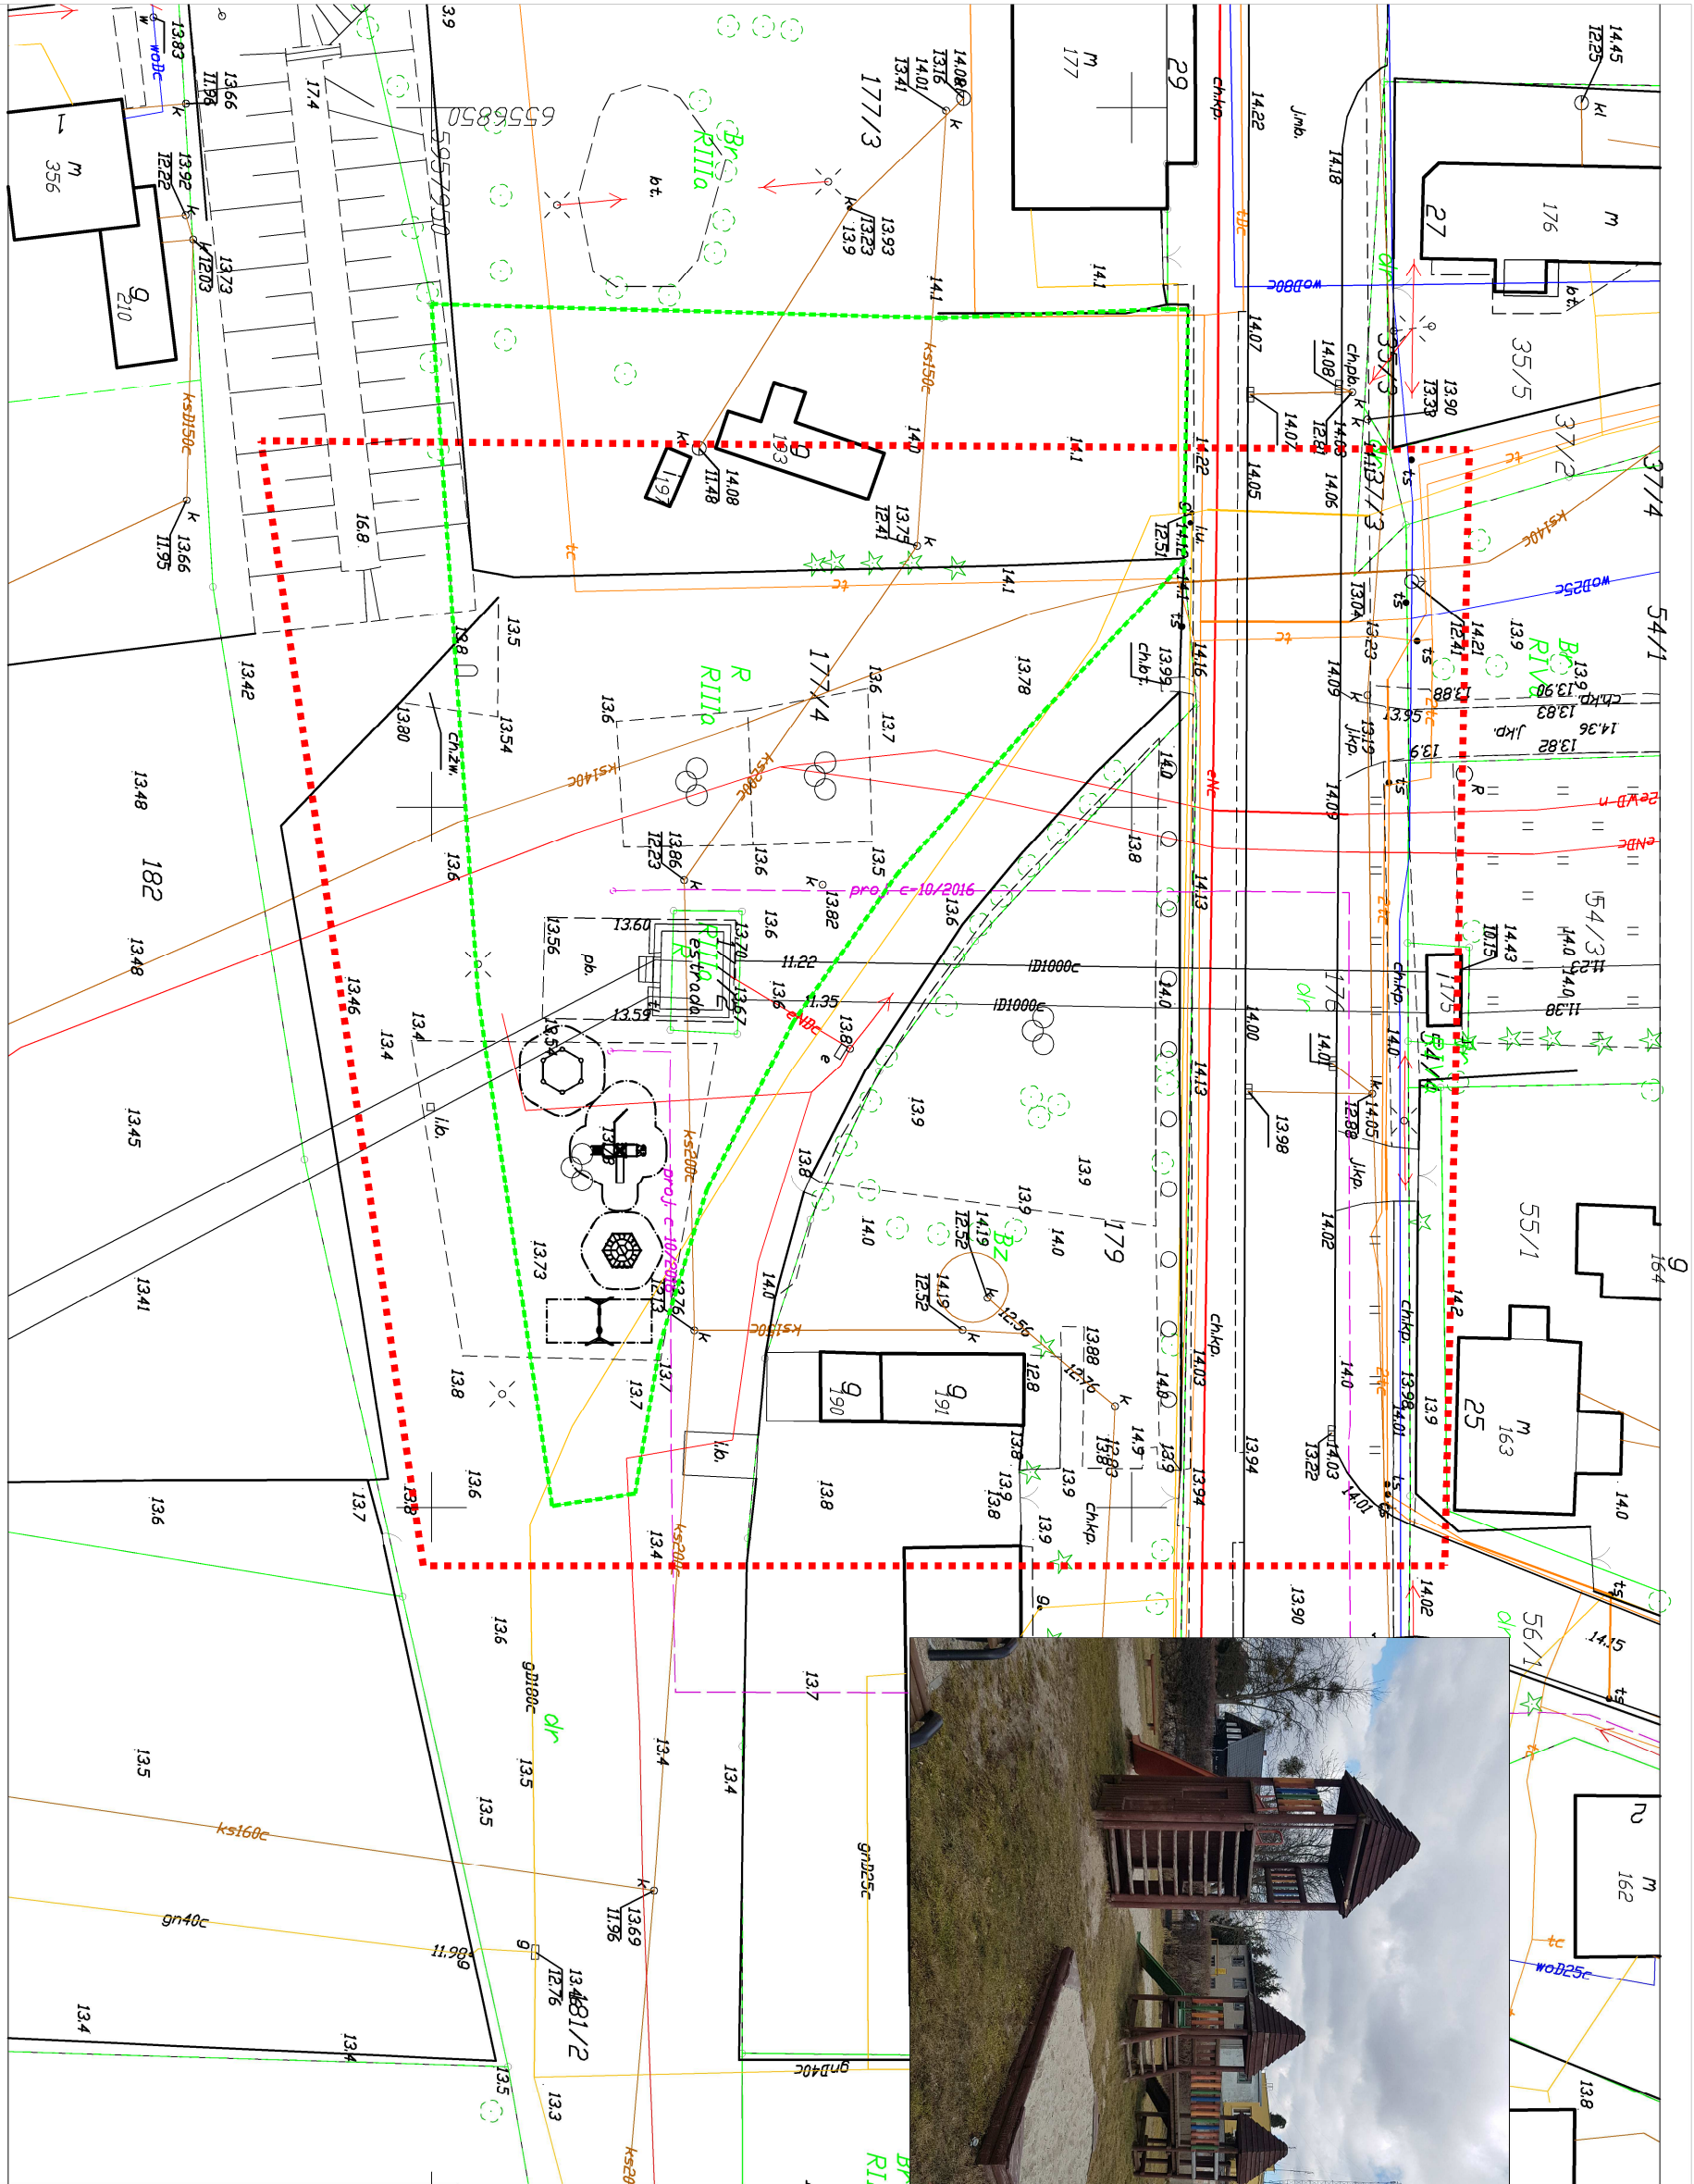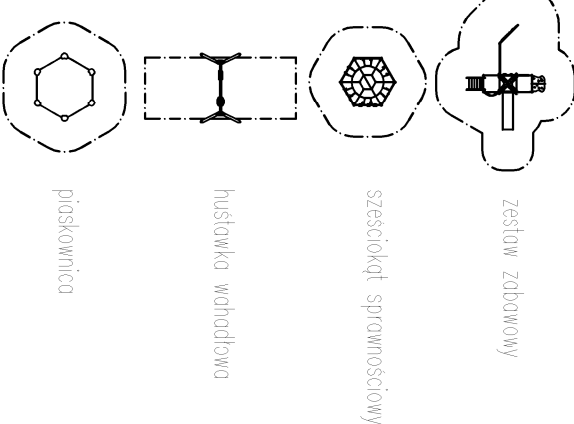

			
Biurow Obsługi Inwestycji Daniel Łukianczyk			
WYKONAWCA:			
BIURO OBSŁUGI INWESTYCJI – DANIEL ŁUKIĄNCZYK			
82-500 Kwidzyn, ul. Koszykowa 25B			
tel:691-593-444, NIP:743-161-11-72, e-mail: lukianczyk@o2.pl			
INWESTOR:			
GMINA KWIDZYN			
82-500 Kwidzyn, ul. Grudziądzka 30			
Tytuł Projektu:			
Przebudowa istniejącego placu zabaw w miejscowości Korzeniewo			
Korzeniewo dz. nr 177/4, Gmina Kwidzyn			
AUTORZY PROJEKTU:		NR. UPRRAWNIEN:	PODPIS:
inż. Daniel Łukianczyk		POM/0126/OWOK/06	
Oświadczam że mapa do celów projektowych na której wykonano plan zagospodarowania terenu jest zgodna z oryginałem.			
mgr inż. arch. Adrian Sadowski		PO/KK/381/2010	
NAZWA RYSUNKU:			
PLAN ZAGOSPODAROWANIA TERENU			
SKALA:	FAZA:	DATA:	NR. RYSUNKU:
1:500	PB	16-03-2018	PZT