


Profil podłużny kanalizacji sanitarnej Skala 1:100/500  
Projekt sieci kanalizacji ściekowej i sieci wodociągowej w  
m. Rakowiec, ul. Leśna gmina Kwidzyn.  
Projekt zamienny na dz. nr 81/3, 81/9, 82, 209/3 obręb Rakowiec

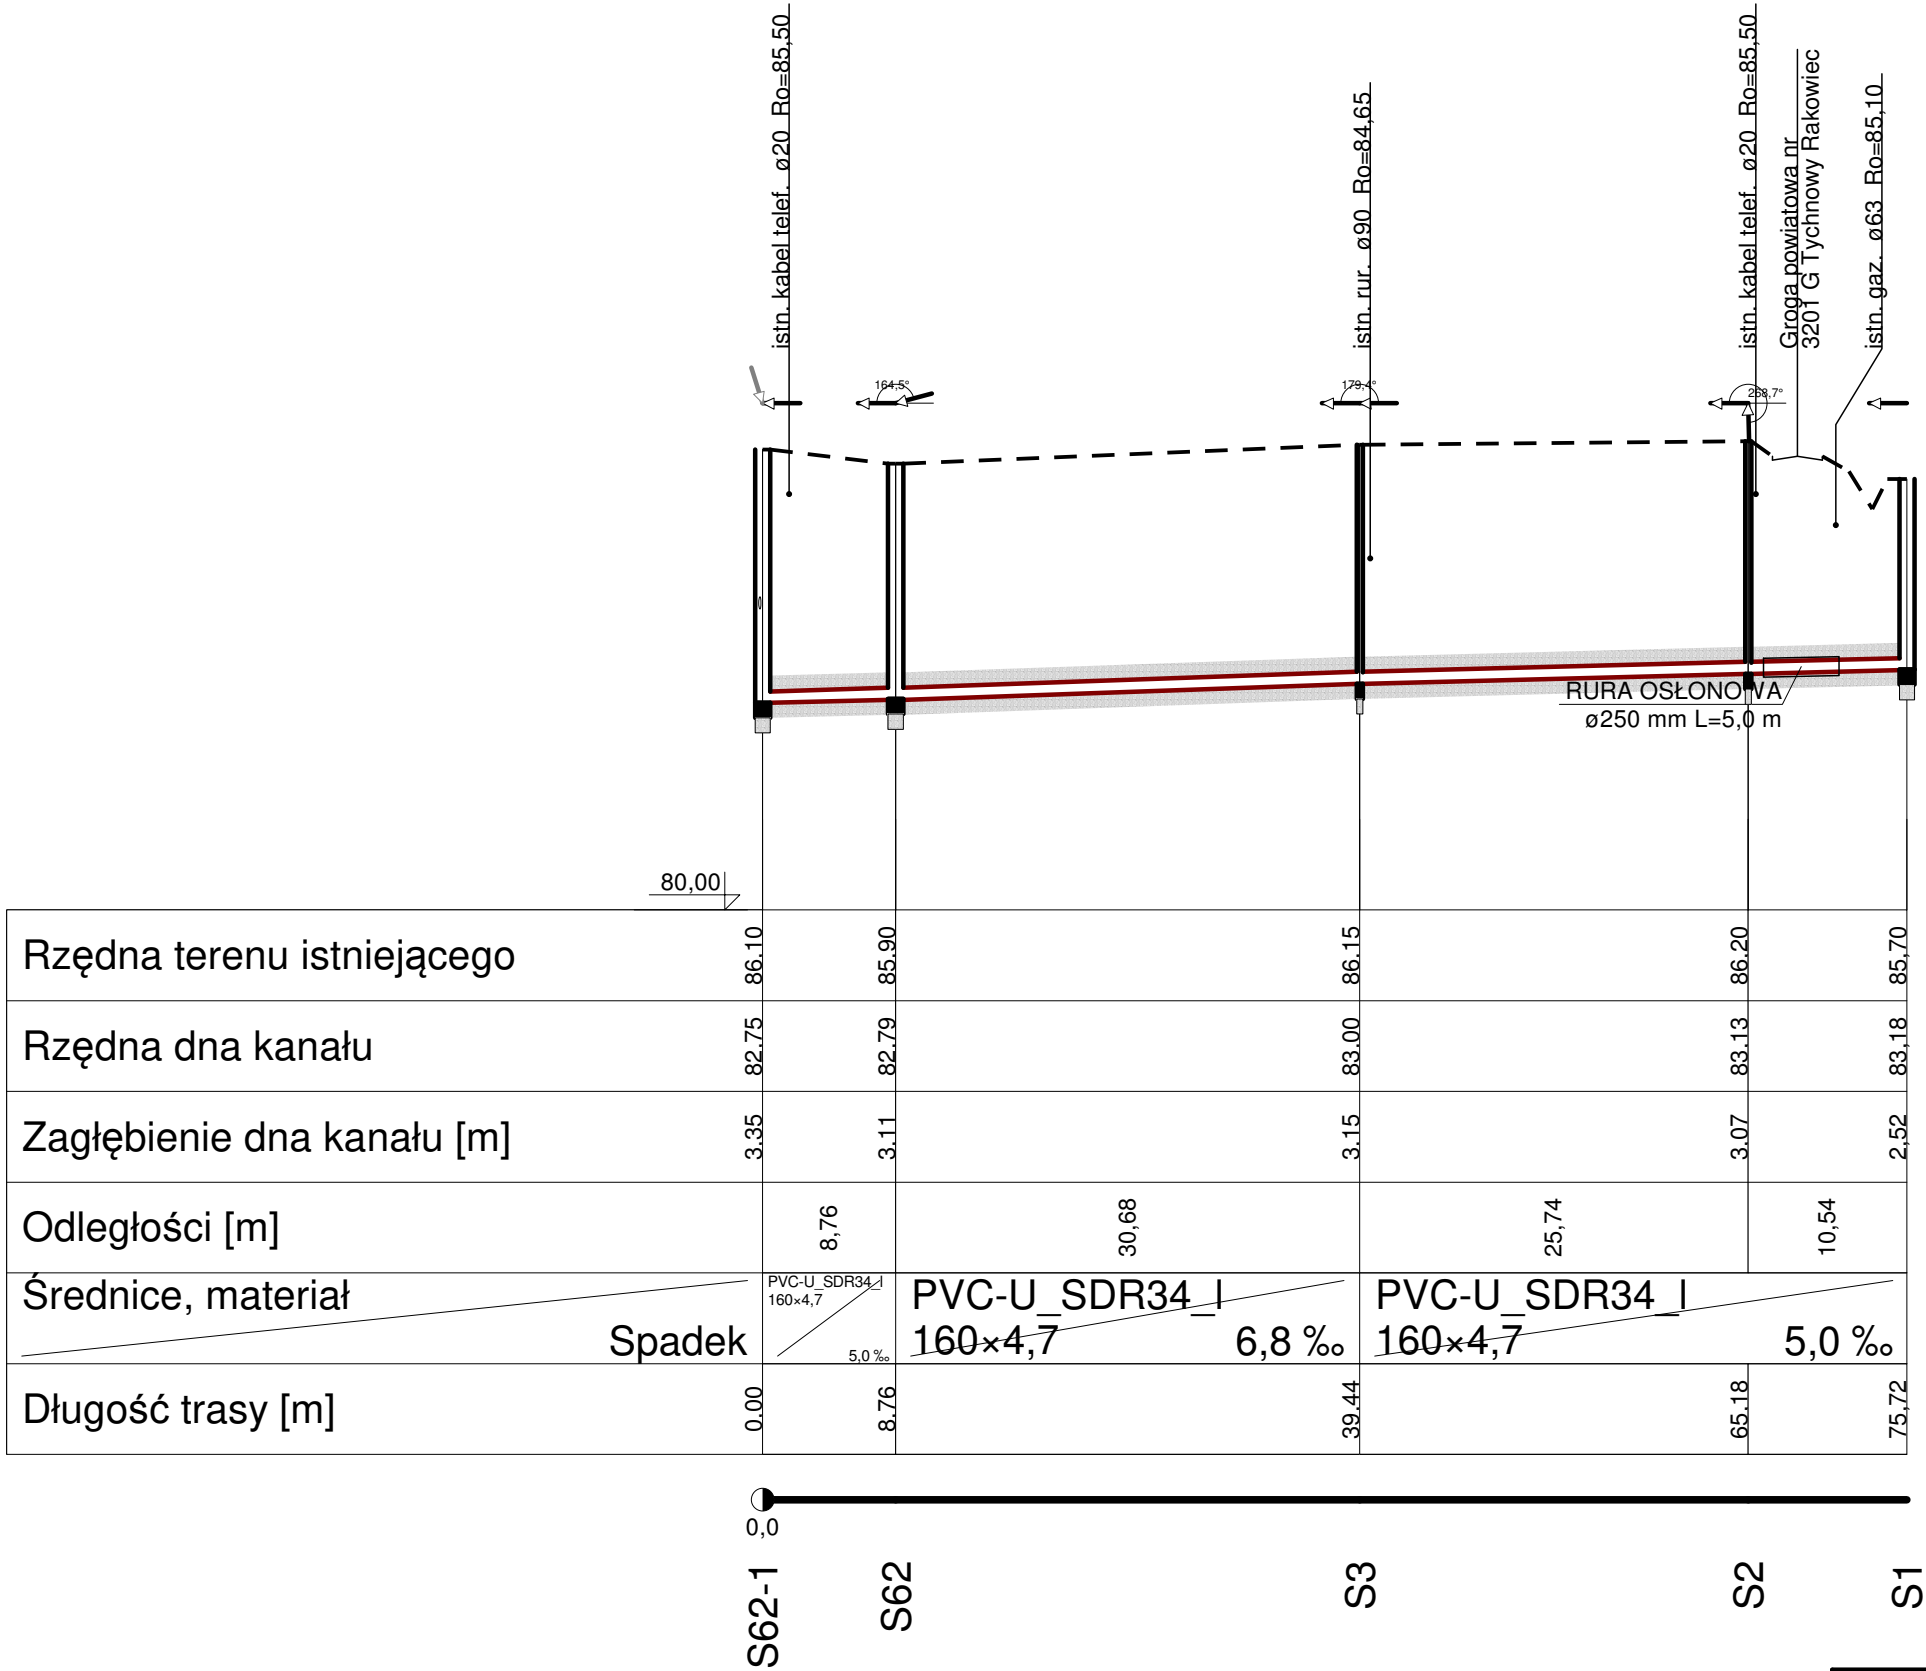

**san-bud projekt**

Nazwa firmy	SAN-BUD PROJEKT Krzysztof Winnicki 82-520 Gardeja, Bądk 55H biurosbpx@gmail.com	Inwestor	Gmina Kwidzyn ul. Grudziądzka 30 82-500 Kwidzyn
Projekt sieci kanalizacji ściekowej i sieci wodociągowej w m. Rakowiec, ul. Leśna gm. Kwidzyn - projekt zamienny na dz. nr 81/3, 81/9, 82, 209/3			
Tytuł rys.			Skala 1:100 1:500
Profil podłużny kanalizacji - Sieć kanalizacyjna - zamienny			Data 05-2017r.
Projektował:	mgr inż. Ireneusz Klak	POM/0223/PWOS/10	Nr rys. I-2
Asystent projektanta:	Krzysztof Winnicki	----	Nr strony