



ZAŁĄCZNIK GRAFICZNY NR 1 DO DECYZJI O USTALENIU LOKALIZACJI INWESTYCJI CELU PUBLICZNEGO DLA DZIAŁEK NR 47, 66, 142, OBRĘB PODZAMCZE, GMINA KWIDZYN

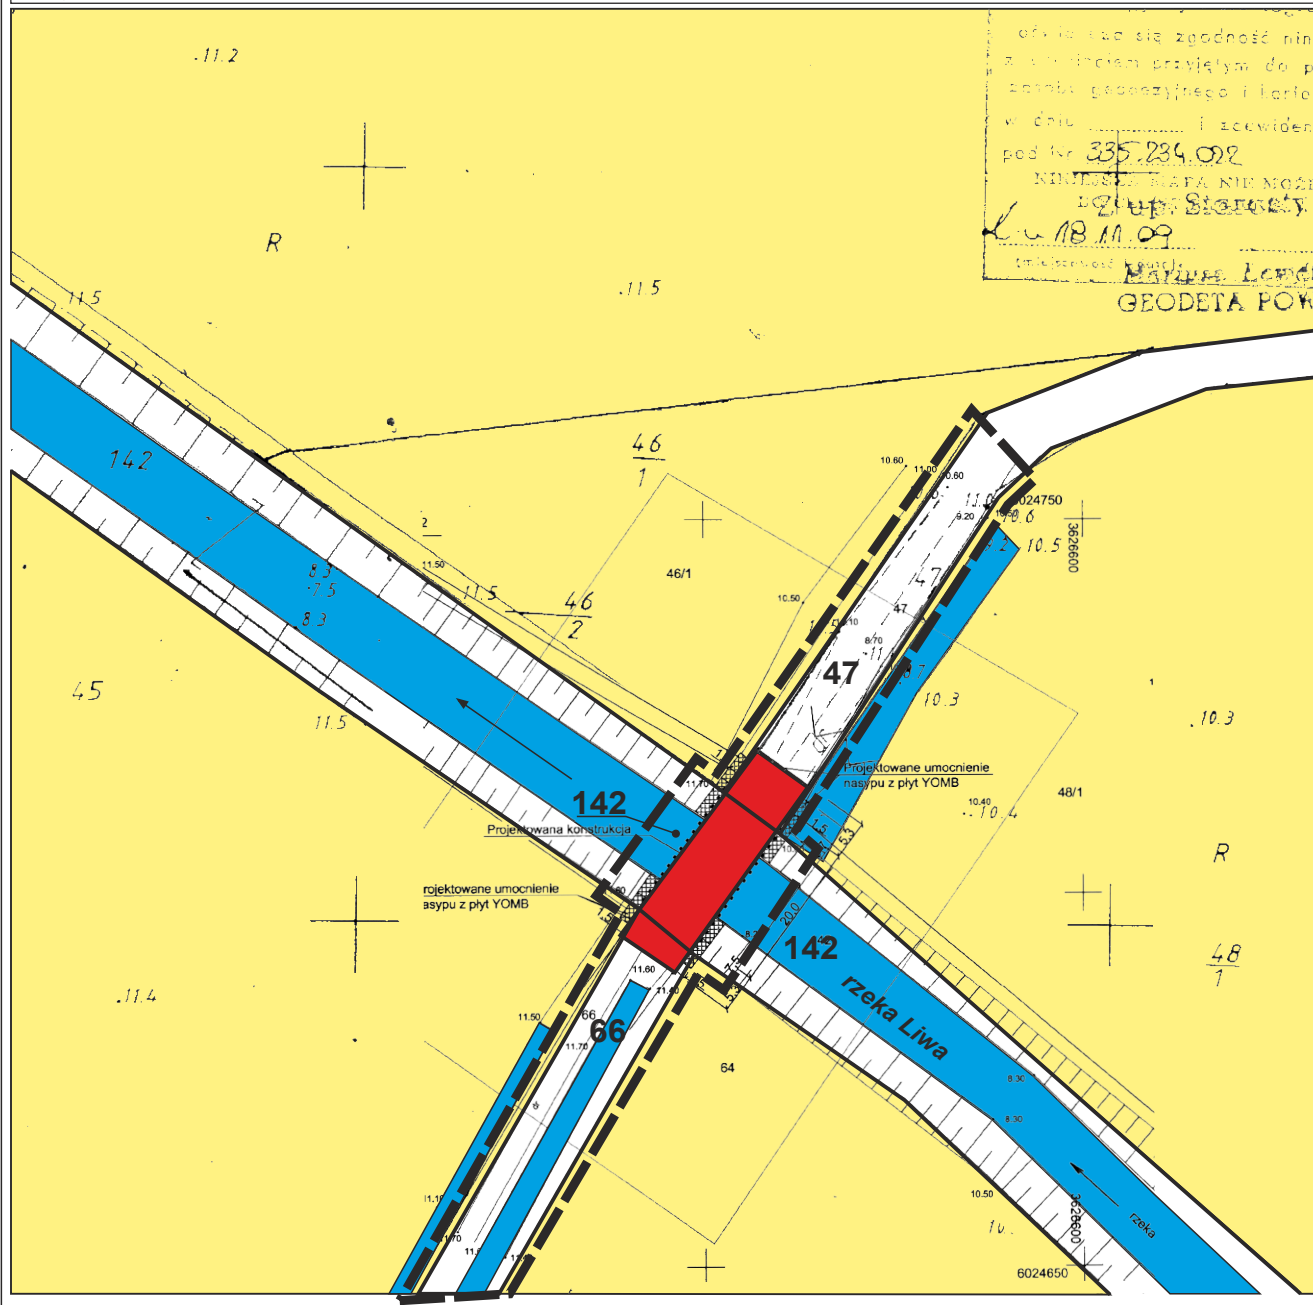

oświadczam się zgodność niniejszego projektu z warunkami przyjętymi do planu miejscowego i rozporządzenia wojewódzkiego i zaświadczam pod nr 335.284.092
 NUMER KATA NIE MOŻE
 Zgrup. Siły
 18.11.09
 imię i nazwisko: **Mariusz Łonczak**
 GEODETA POWIATOWY

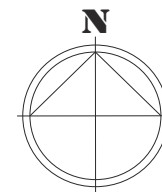

OZNACZENIA OGÓLNE	
47	numer działki
---	granice opracowania
---	obowiązujące linie rozgraniczające tereny o różnym sposobie użytkowania
FUNKCJE TERENÓW	
□	tereny dróg oraz nawierzchni nieutwardzonych
■	tereny rolne
■	cieki wodne, rowy melioracyjne
■	obszar wskazany do lokalizacji przebudowy istniejącego mostu na rzece Liwa

	MAG PROJEKT NATALIA KARNAŚZ-GAMALCZYK UL. SIKORSKIEGO 19 84-200 WĘJHEROWO	KONTAKT: tel.: 695-435-300 e-mail: biuro.magprojekt@gmail.com
	ZAŁĄCZNIK GRAFICZNY NR 1 DO DECYZJI O USTALENIU LOKALIZACJI INWESTYCJI CELU PUBLICZNEGO DLA DZIAŁEK NR 47, 66, 142, OBRĘB PODZAMCZE, GMINA KWIDZYN	

SKALA 1:1000 Projektował: inż. arch. krajobrazu Maciej Gamalczyk G-268/2009

