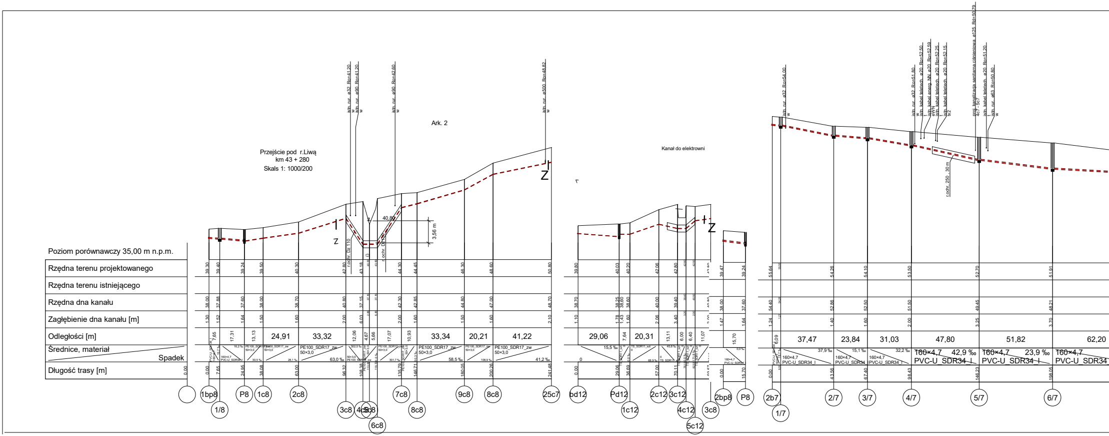

Przejście pod r.Liwą
km 43 + 280
Skals 1: 1000/200
Ark. 2
Kanał do elektrowni
Poziom porównawczy 35,00 m n.p.m.
Rzędna terenu projektowanego
Rzędna terenu istniejącego
Rzędna dna kanału
Zagłębienie dna kanału [m]
Odległości [m]
Średnice, materiał
Spadek
Długość trasy [m]
istn. rur. ø32 Ro=41,20
istn. rur. ø90 Ro=41,20
istn. rur. ø90 Ro=42,60
istn. rur. ø500 Ro=48,82
istn. rur. ø32 Ro=54,00
istn. rur. ø32 Ro=51,80
istn. kabel teletech. ø20 Ro=52,50
istn. kabel energ. NN ø20 Ro=52,59
eWN
istn. kabel teletech. ø20 Ro=52,25
istn. kabel teletech. ø20 Ro=52,15
tx2
proj. kanalizacja sanitarna ciśnieniowa ø125 Rd=50,79
4c7 - 5c7
istn. kabel teletech. ø20 Ro=51,20
istn. rur. ø63 Ro=50,80
r.ochr. Dz 110
r.ochr. 250 30 m
40,80
3,56 m
Z
PE100_SDR17_zw
50×3,0
160×4,7
PVC-U_SDR34
24,91
33,32
33,34
20,21
41,22
29,06
20,31
37,47
23,84
31,03
47,80
51,82
62,20
42,9 ‰
23,9 ‰
1bp8
1/8
P8
1c8
2c8
3c8
4c8
5c8
6c8
7c8
8c8
9c8
25c7
bd12
Pd12
1c12
2c12
3c12
4c12
5c12
2bp8
2b7
1/7
2/7
3/7
4/7
5/7
6/7

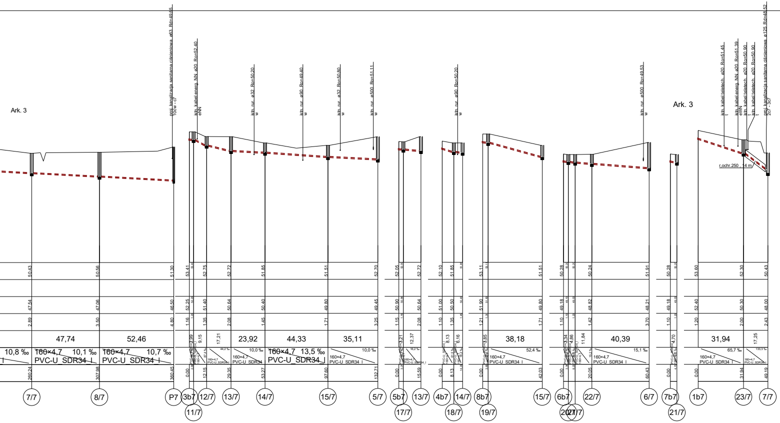
Ark. 3
proj. kanalizacja sanitarna ciśnieniowa ø63 Rd=49,65
10cw - c7
istn. kabel energ. NN ø20 Ro=52,40
eNN
istn. rur. ø32 Ro=50,20
w
istn. rur. ø90 Ro=49,40
w
istn. rur. ø32 Ro=50,80
w
istn. rur. ø500 Ro=51,11
w
istn. rur. ø90 Ro=50,20
w
istn. rur. ø500 Ro=49,53
w
Ark. 3
istn. kabel teletech. ø20 Ro=51,45
t
istn. kabel energ. NN ø20 Ro=51,39
eWN
istn. kabel teletech. ø20 Ro=50,90
t
istn. kabel teletech. ø20 Ro=50,90
t
proj. kanalizacja sanitarna ciśnieniowa ø125 Rd=48,52
2c7 - 3c7
r.ochr.250 , 14 m
50,43
50,56
51,30
53,41
52,75
52,72
51,85
51,51
52,70
52,05
52,72
52,10
51,85
53,11
51,51
50,28
50,24
51,91
50,28
53,60
52,30
50,43
47,54
47,06
46,50
52,25
51,40
50,64
50,40
49,80
49,45
50,90
50,64
51,00
50,50
51,90
49,80
49,18
48,82
48,21
49,18
52,40
50,30
48,00
2,89
3,50
4,80
1,16
1,35
2,08
1,45
1,71
3,25
1,15
2,08
1,10
1,35
1,21
1,71
1,10
1,42
3,70
1,10
1,20
2,00
2,43
47,74
52,46
9,15
17,21
23,92
44,33
35,11
3,21
12,37
8,13
6,16
3,85
38,18
3,34
4,86
11,84
40,39
4,70
31,94
17,25
10,8 ‰
160×4,7 10,1 ‰
PVC-U SDR34 I
160×4,7 10,7 ‰
PVC-U SDR34 I
44,2 ‰
160×4,7
PVC-U SDR34
10,0 ‰
160×4,7
PVC-U SDR34
160×4,7 13,5 ‰
PVC-U SDR34 I
10,0 ‰
160×4,7
PVC-U SDR34 I
16,2 ‰
160×4,7
PVC-U SDR34 I
52,4 ‰
160×4,7
PVC-U SDR34 I
15,1 ‰
160×4,7
PVC-U SDR34 I
65,7 ‰
160×4,7
PVC-U SDR34 I
133,3 ‰
160×4,7
PVC-U SDR34 I
260,24
307,98
360,45
0,00
12,15
29,35
53,27
97,60
132,71
0,00
15,59
0,00
8,13
14,29
0,00
42,03
0,00
20,05
60,43
0,00
0,00
31,94
49,19
7/7
8/7
P7
3b7
11/7
12/7
13/7
14/7
15/7
5/7
5b7
17/7
13/7
4b7
18/7
14/7
8b7
19/7
15/7
6b7
20/7
21/7
22/7
6/7
7b7
21/7
1b7
23/7
7/7

BiuroTechniczneEKO-WOD.M.Rajkiewicz 82-300 Elblag Legionów 27	
Temat Kanalizacja sanitarna trasa M.Baldram - Dubiel	Faza Proj.bud.
Tytuł rysunku Zadanie 3	Data 03. 2015 r
Inwestor GMINA KWIDZYN	Skala 1 : 1000/200
Autor projektu Michał Rajkiewicz nr upr. 1530/EL/90	Podpis
Wykonał Michał Rajkiewicz	Podpis
Sprawdził	Podpis
Nr rys. 21	