

Elewacja – 1



Elewacja – 5




Elewacja – 6




Elewacja – 2



Elewacja – 4

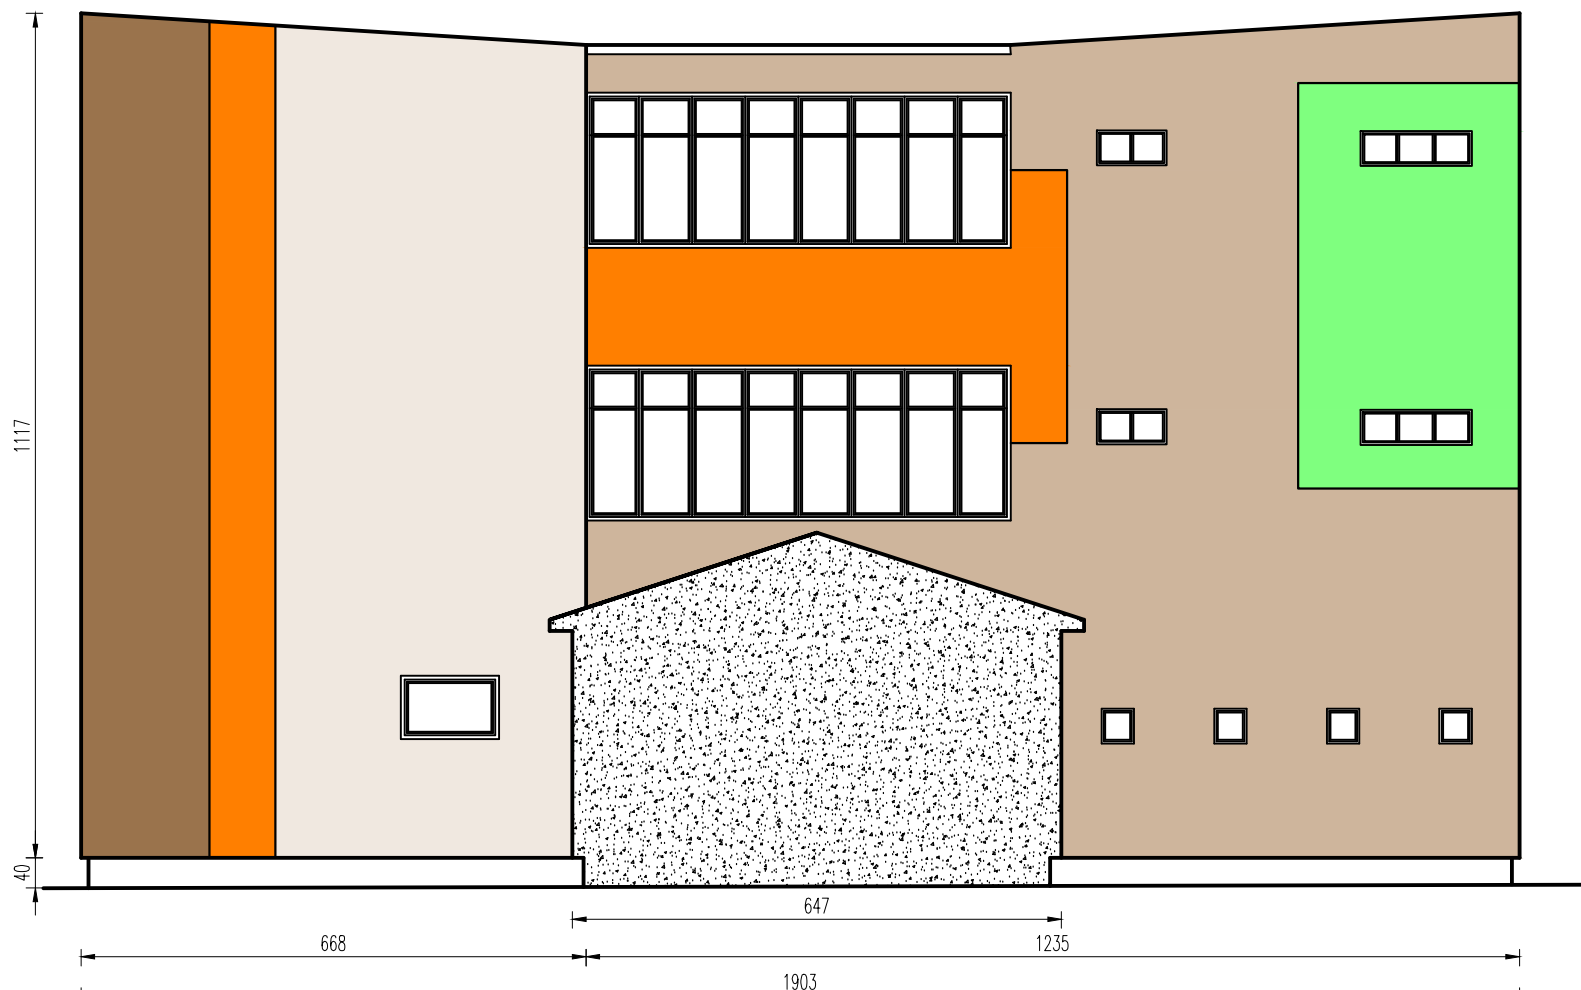

Elewacja – 7

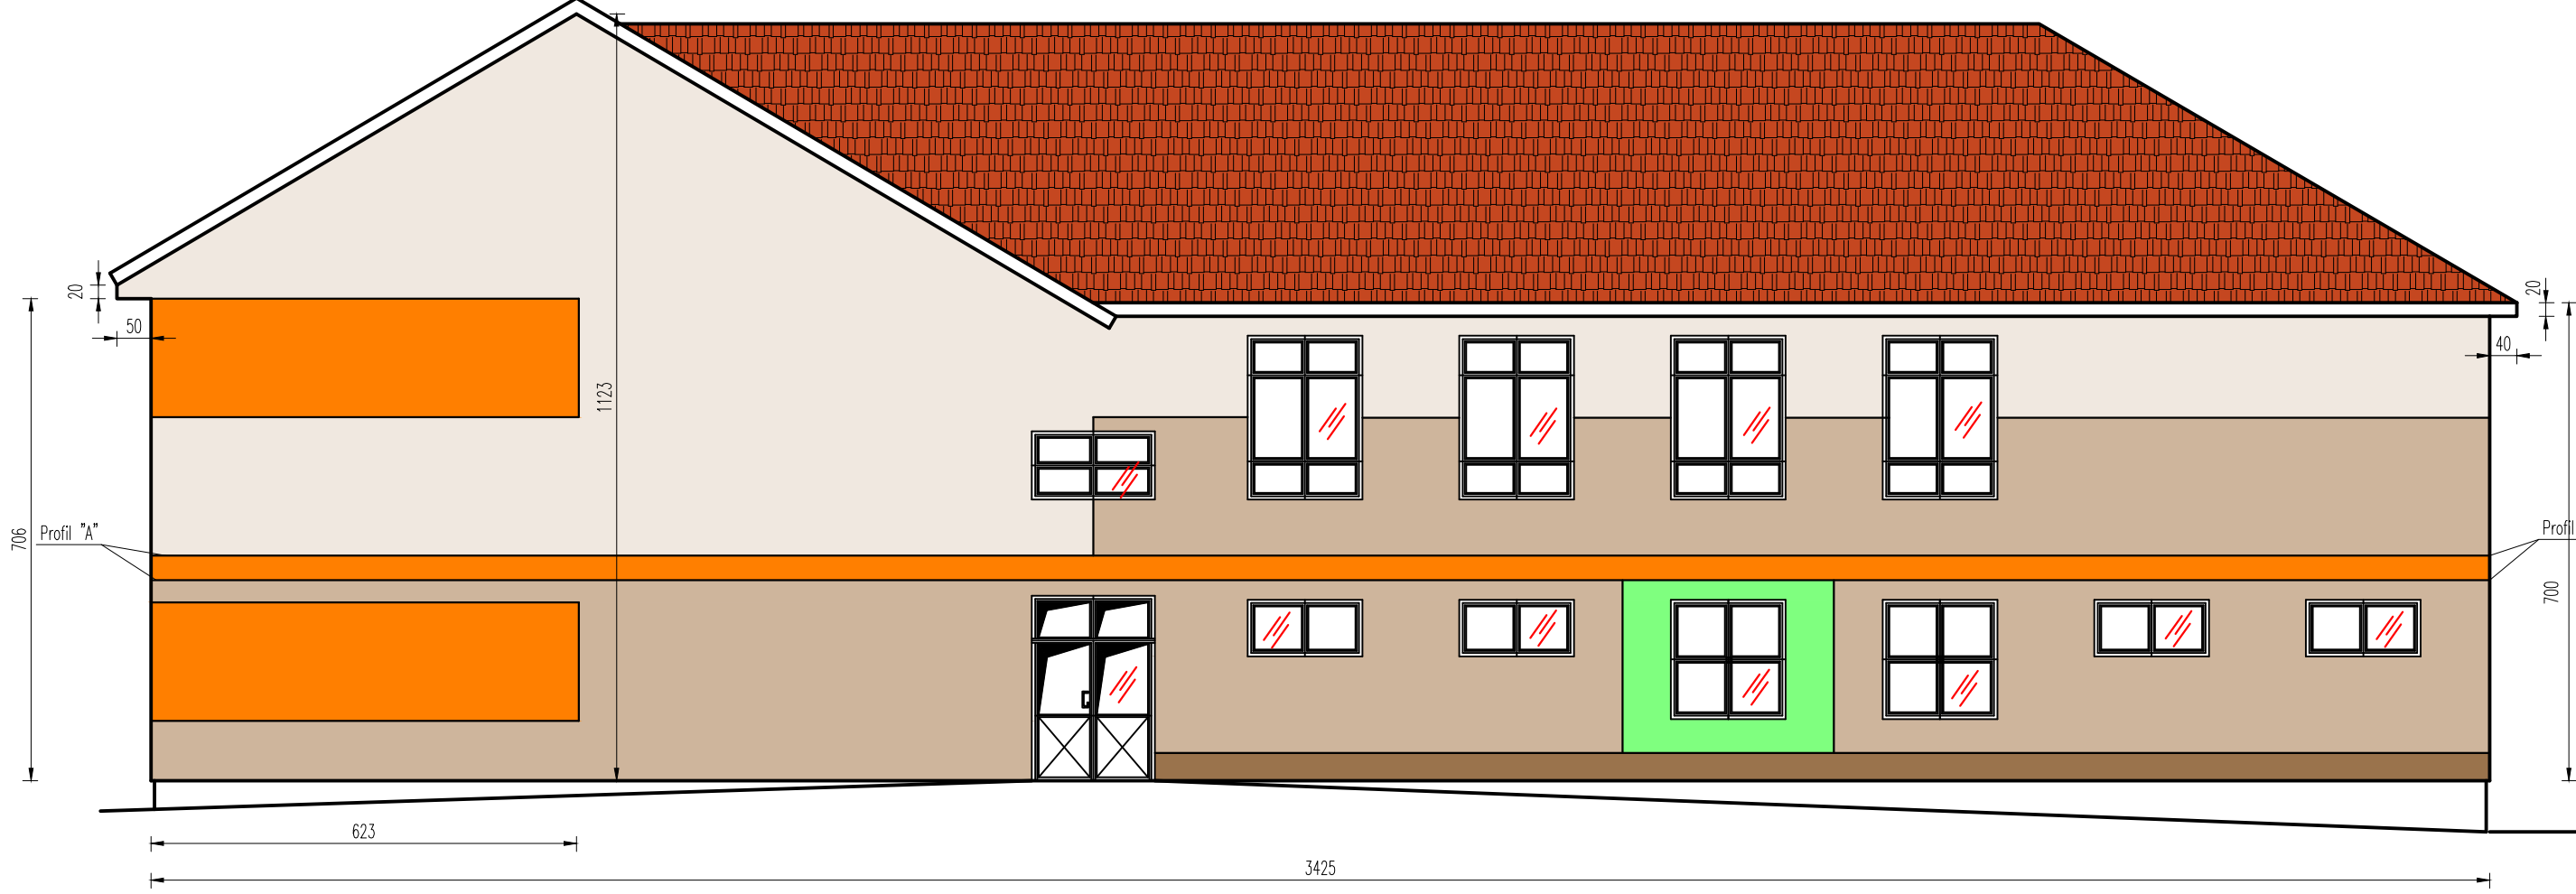

Elewacja – 8



Elewacja – 3





Profil "A" –PCV do boniowania 3cm



- Kolor nr.2165 wg. wzornika firmy TYTAN
- Kolor nr.2280 wg. wzornika firmy TYTAN
- Kolor nr.2109 wg. wzornika firmy TYTAN
- Kolor nr.2111 wg. wzornika firmy TYTAN
- Kolor nr.2112 wg. wzornika firmy TYTAN

- OKNA do wymiany wg. zestawienia stolarki
- DRZWI do wymiany wg. zestawienia stolarki
- OKNA do malowania wg. zestawienia stolarki

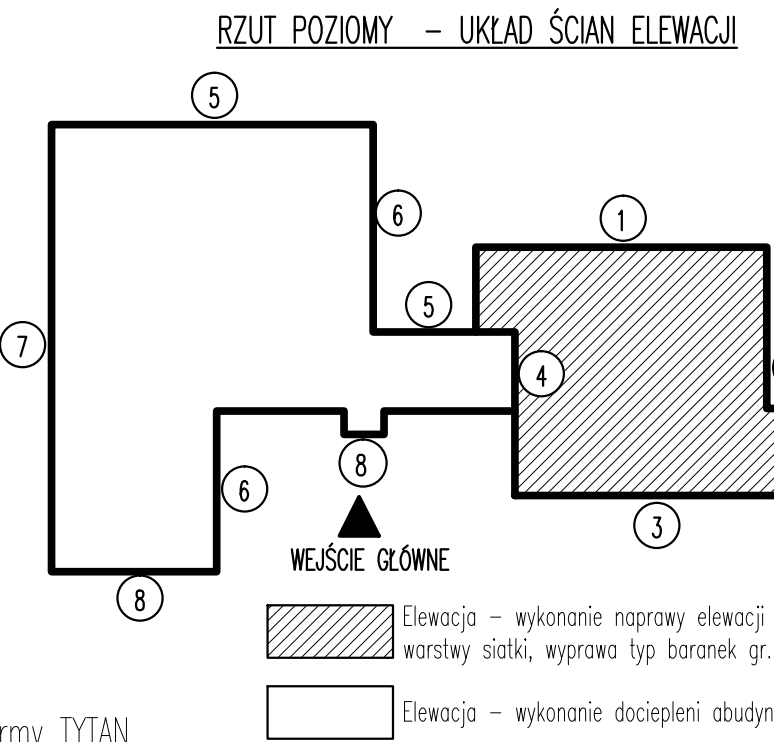



Biuro Obsługi Inwestycji

Daniel Łukaczyk

WYKONAWCA:

BIURO OBSŁUGI INWESTYCJI – DANIEL ŁUKACZYK
82-500 Kwidzyn, ul. Kaszykowa 21B
tel.691-593-444, WP343-161-11-72, e-mail: lukaczyk@o2.pl

INWESTOR:

GMINA KWIDZYN
82-500 Kwidzyn, ul. Grudzińska 30

Tytuł projektu:

Remont elewacji na budyńku Gimnazjum w miejscowości Lice
Liceum, Gmina Kwidzyn

Autorzy projektu:

Nr. upr. arch.

Pozycja

inż. Daniel Łukaczyk

POM/0126/MOK/06

Nazwa rysunku:

ELEWACJE

Skala:

1:100

Faza:

PB

Data:

07-07-2015

Nr. rysunku:

A1