



ZAŁĄCZNIK GRAFICZNY NR 1 DO DECYZJI O USTALENIU LOKALIZACJI INWESTYCJI CELU PUBLICZNEGO DLA DZIAŁEK NR 40, 41/1, 41/2, 69, OBREB GEODEZYJNY KAMIONKA, GMINA KWIDZYN

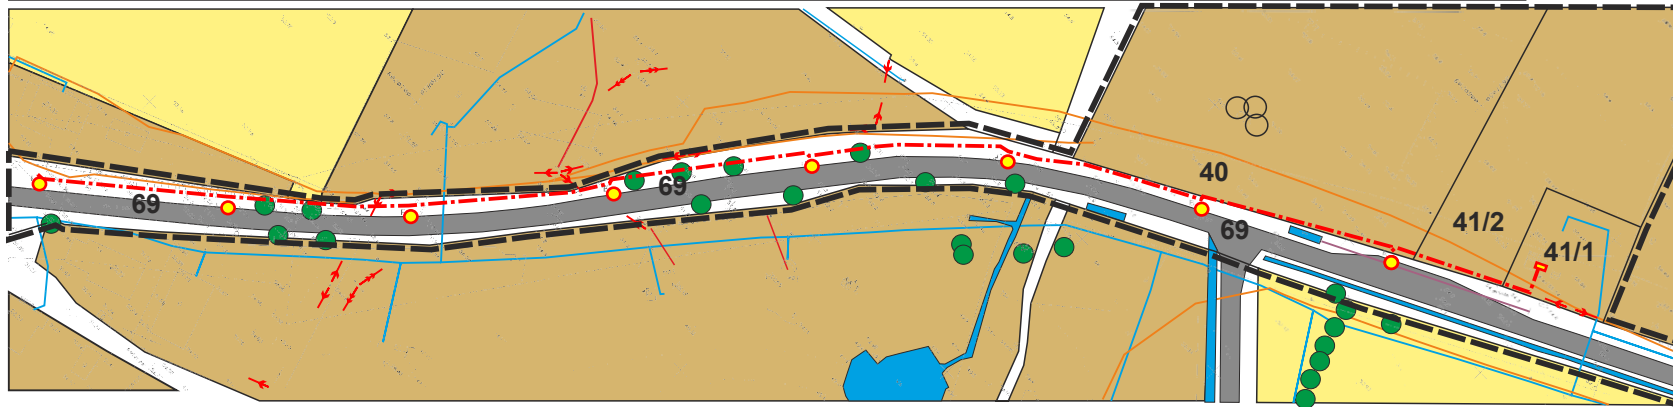

| | |
|-----------------------------------|---|
| OZNACZENIA OGÓLNE: | |
| 69 | numer działki |
| | granica opracowania |
| | obowiązujące linie rozgraniczające tereny o różnym sposobie użytkowania |
| FUNKCJE TERENÓW: | |
| | tereny dróg utwardzonych |
| | tereny nawierzchni nieutwardzonych |
| | tereny zabudowane lub przeznaczone pod zabudowę |
| | tereny rolne, łąki, pastwiska |
| | tereny wód stojących oraz płynących - oczka i ciekły wodne |
| INFRASTRUKTURA TECHNICZNA: | |
| | istniejąca napowietrzna linia energetyczna |
| | proponowany przebieg projektowanej linii kablowej oświetleniowej typu YAKXS 4x35 |
| | proponowana lokalizacja projektowanych słupów oświetleniowych |
| | proponowana lokalizacja projektowanego złącza pomiarowego oraz szafki strewniczej |

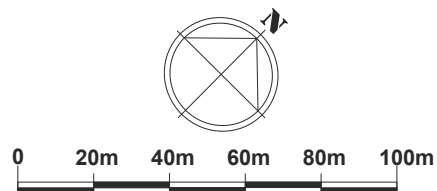

MAG PROJEKT
 NATALIA KARWASZ-GAMALCZYK
 UL. SIKORSKIEGO 19
 84-200 WEJHEROWO

KONTAKT:
 tel.: 695-435-300
 e-mail: biuro.magprojekt@gmail.com

ZAŁĄCZNIK GRAFICZNY NR 1 DO DECYZJI O USTALENIU LOKALIZACJI INWESTYCJI CELU PUBLICZNEGO DLA DZIAŁEK NR 40, 41/1, 41/2, 69, OBREB GEODEZYJNY KAMIONKA, GMINA KWIDZYN

SKALA 1:2000 Projektował: inż. arch. krajobrazu Maciej Gamalczyk G-268/2009