


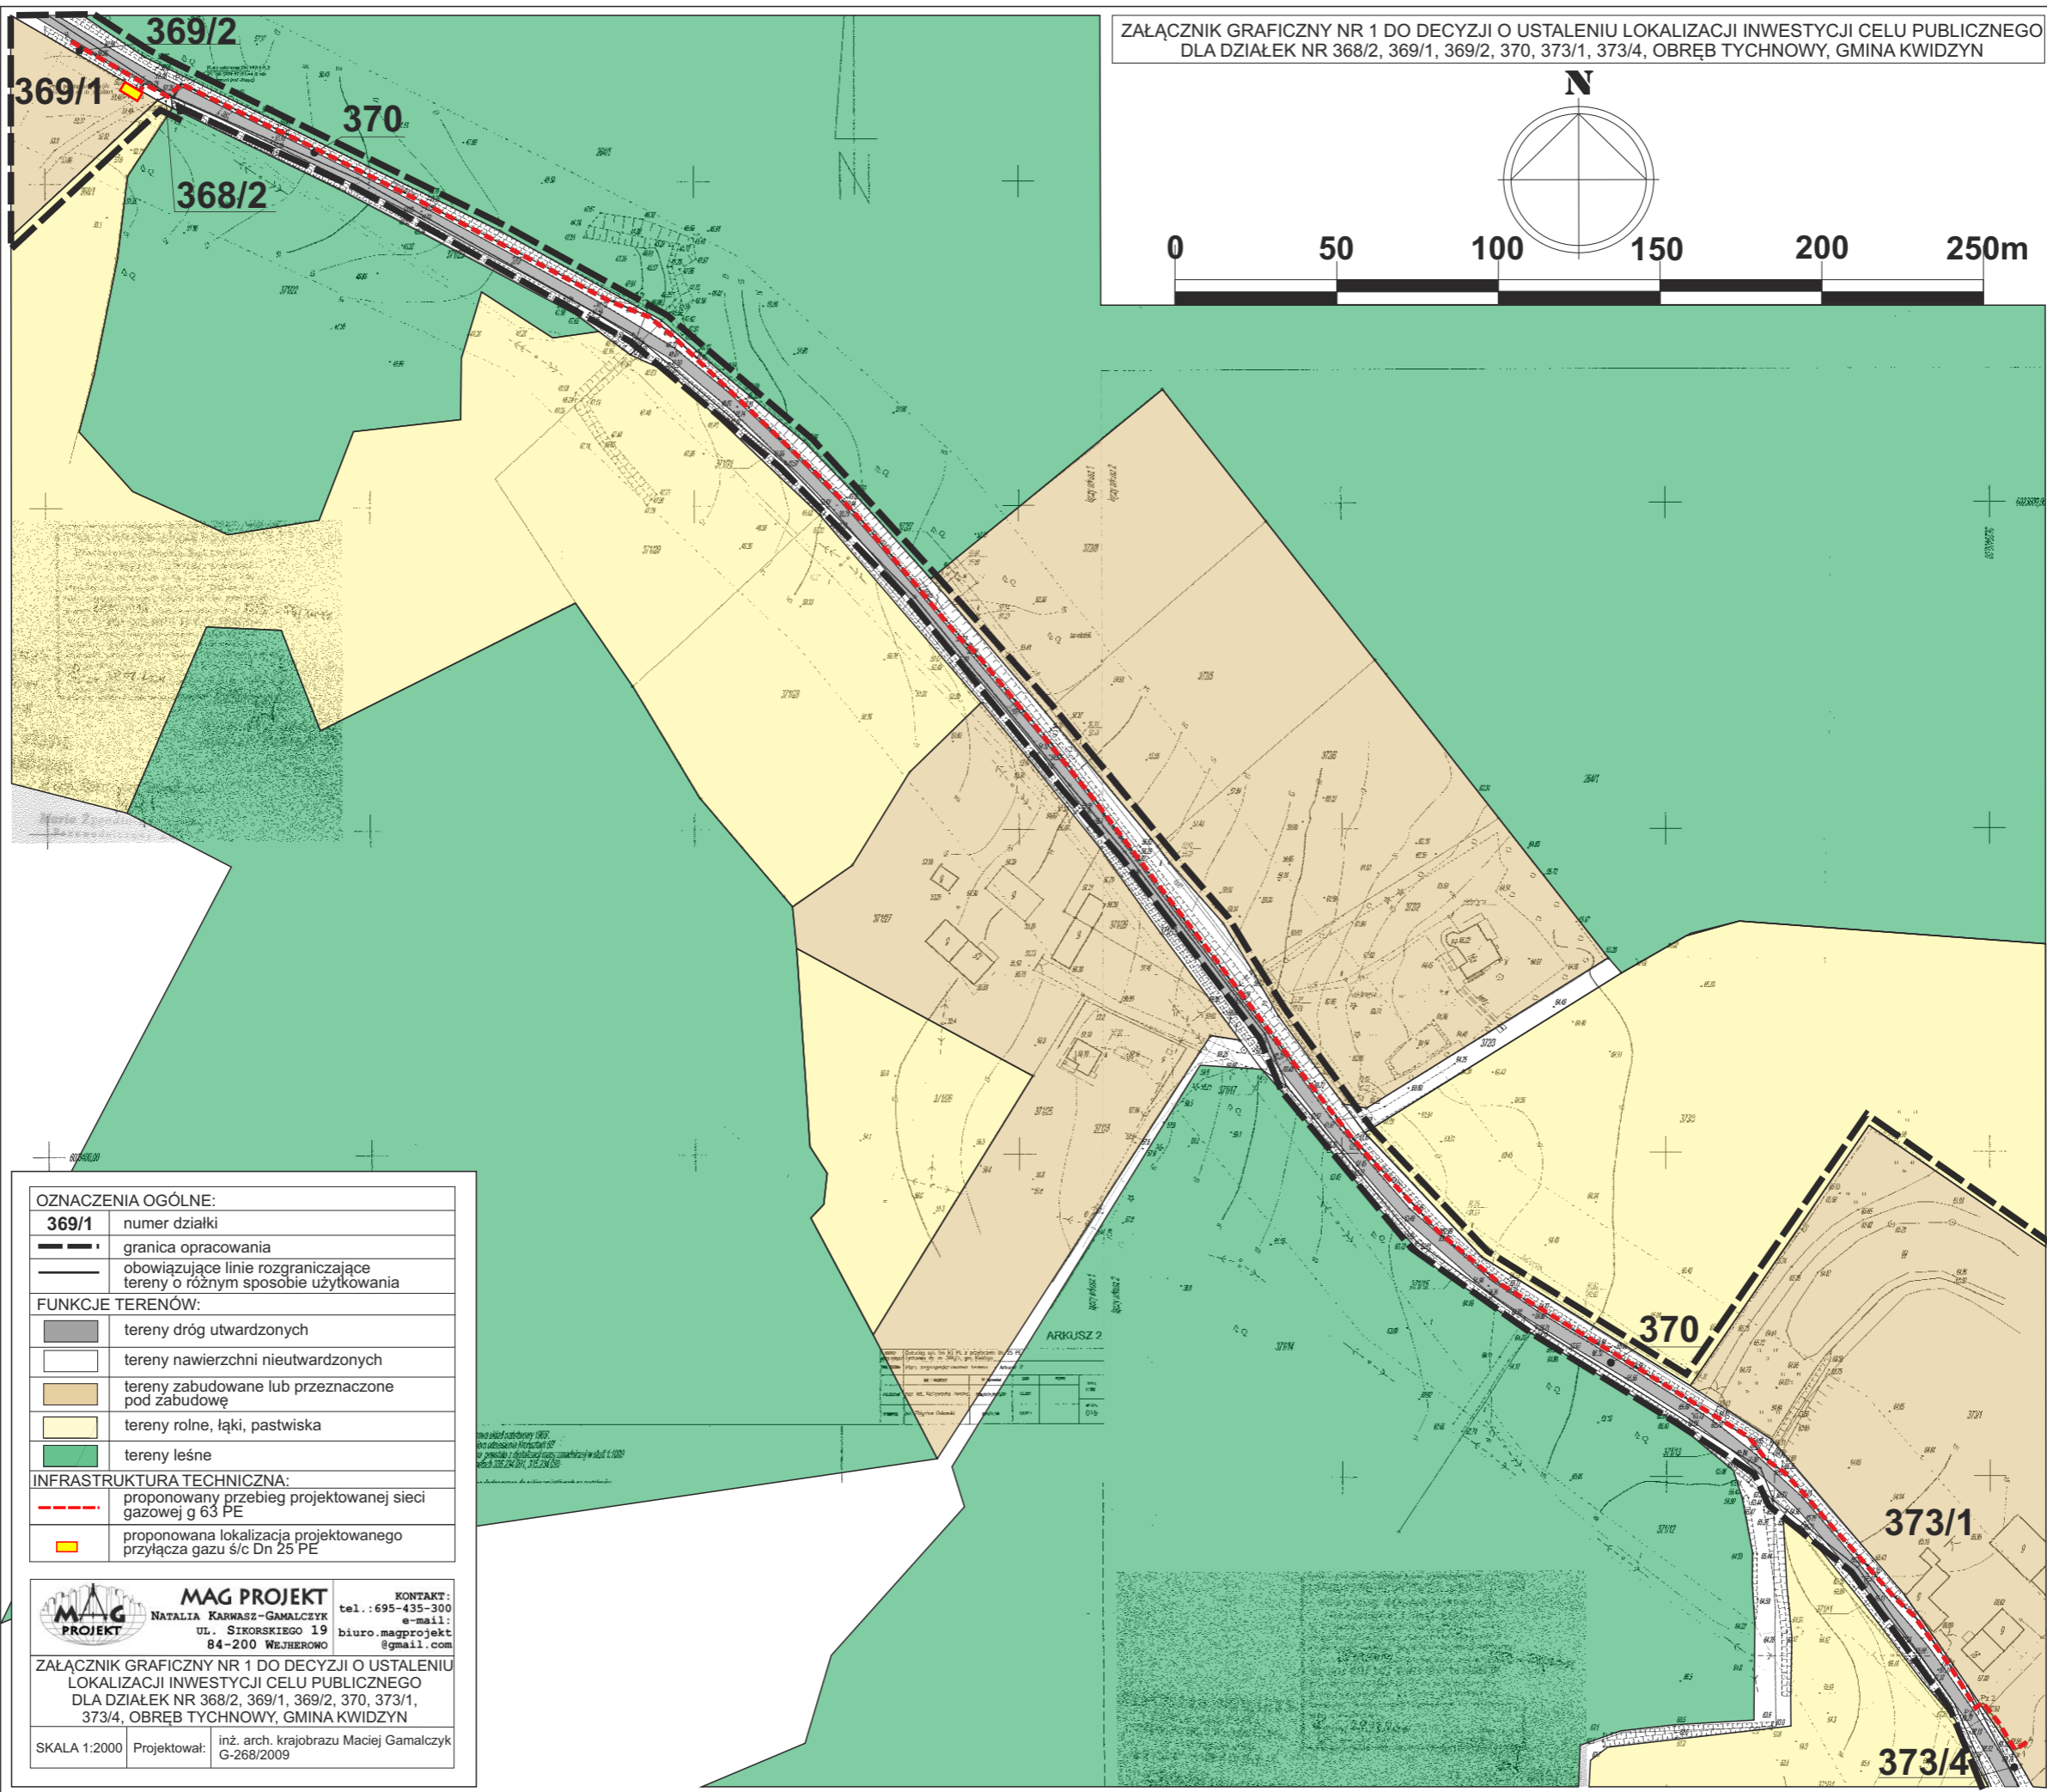

0 50 100 150 200 250m



OZNACZENIA OGÓLNE:

369/1	numer działki
	granica opracowania
	obowiązujące linie rozgraniczające tereny o różnym sposobie użytkowania

FUNKCJE TERENÓW:

	tereny dróg utwardzonych
	tereny nawierzchni nieutwardzonych
	tereny zabudowane lub przeznaczone pod zabudowę
	tereny rolne, łąki, pastwiska
	tereny leśne

INFRASTRUKTURA TECHNICZNA:

	proponowany przebieg projektowanej sieci gazowej g 63 PE
	proponowana lokalizacja projektowanego przyłącza gazu ś/c Dn 25 PE



MAG PROJEKT

NATALIA KARWASZ-GAMALCZYK
UL. SIKORSKIEGO 19
84-200 WEJHEROWO

KONTAKT:
tel.: 695-435-300
e-mail: biuro.magprojekt@gmail.com

ZAŁĄCZNIK GRAFICZNY NR 1 DO DECYZJI O USTALENIU LOKALIZACJI INWESTYCJI CELU PUBLICZNEGO DLA DZIAŁEK NR 368/2, 369/1, 369/2, 370, 373/1, 373/4, OBREB TYCHNOWY, GMINA KWIDZYN

SKALA 1:2000 Projektował: inż. arch. krajobrazu Maciej Gamalczyk G-268/2009