


Przekrój konstrukcyjny

Przebudowa drogi Mareza Korzeniewo

PK-3

- Powierzchniowe utwardzenie nawierzchni emulsją asfaltową gryssem kamiennym 2-5 w ilości 8,0dm³/m²
- Powierzchniowe utwardzenie nawierzchni emulsją asfaltową gryssem kamiennym 5-8 w ilości 8,0dm³/m²
- Istniejąca droga gminna klasy D

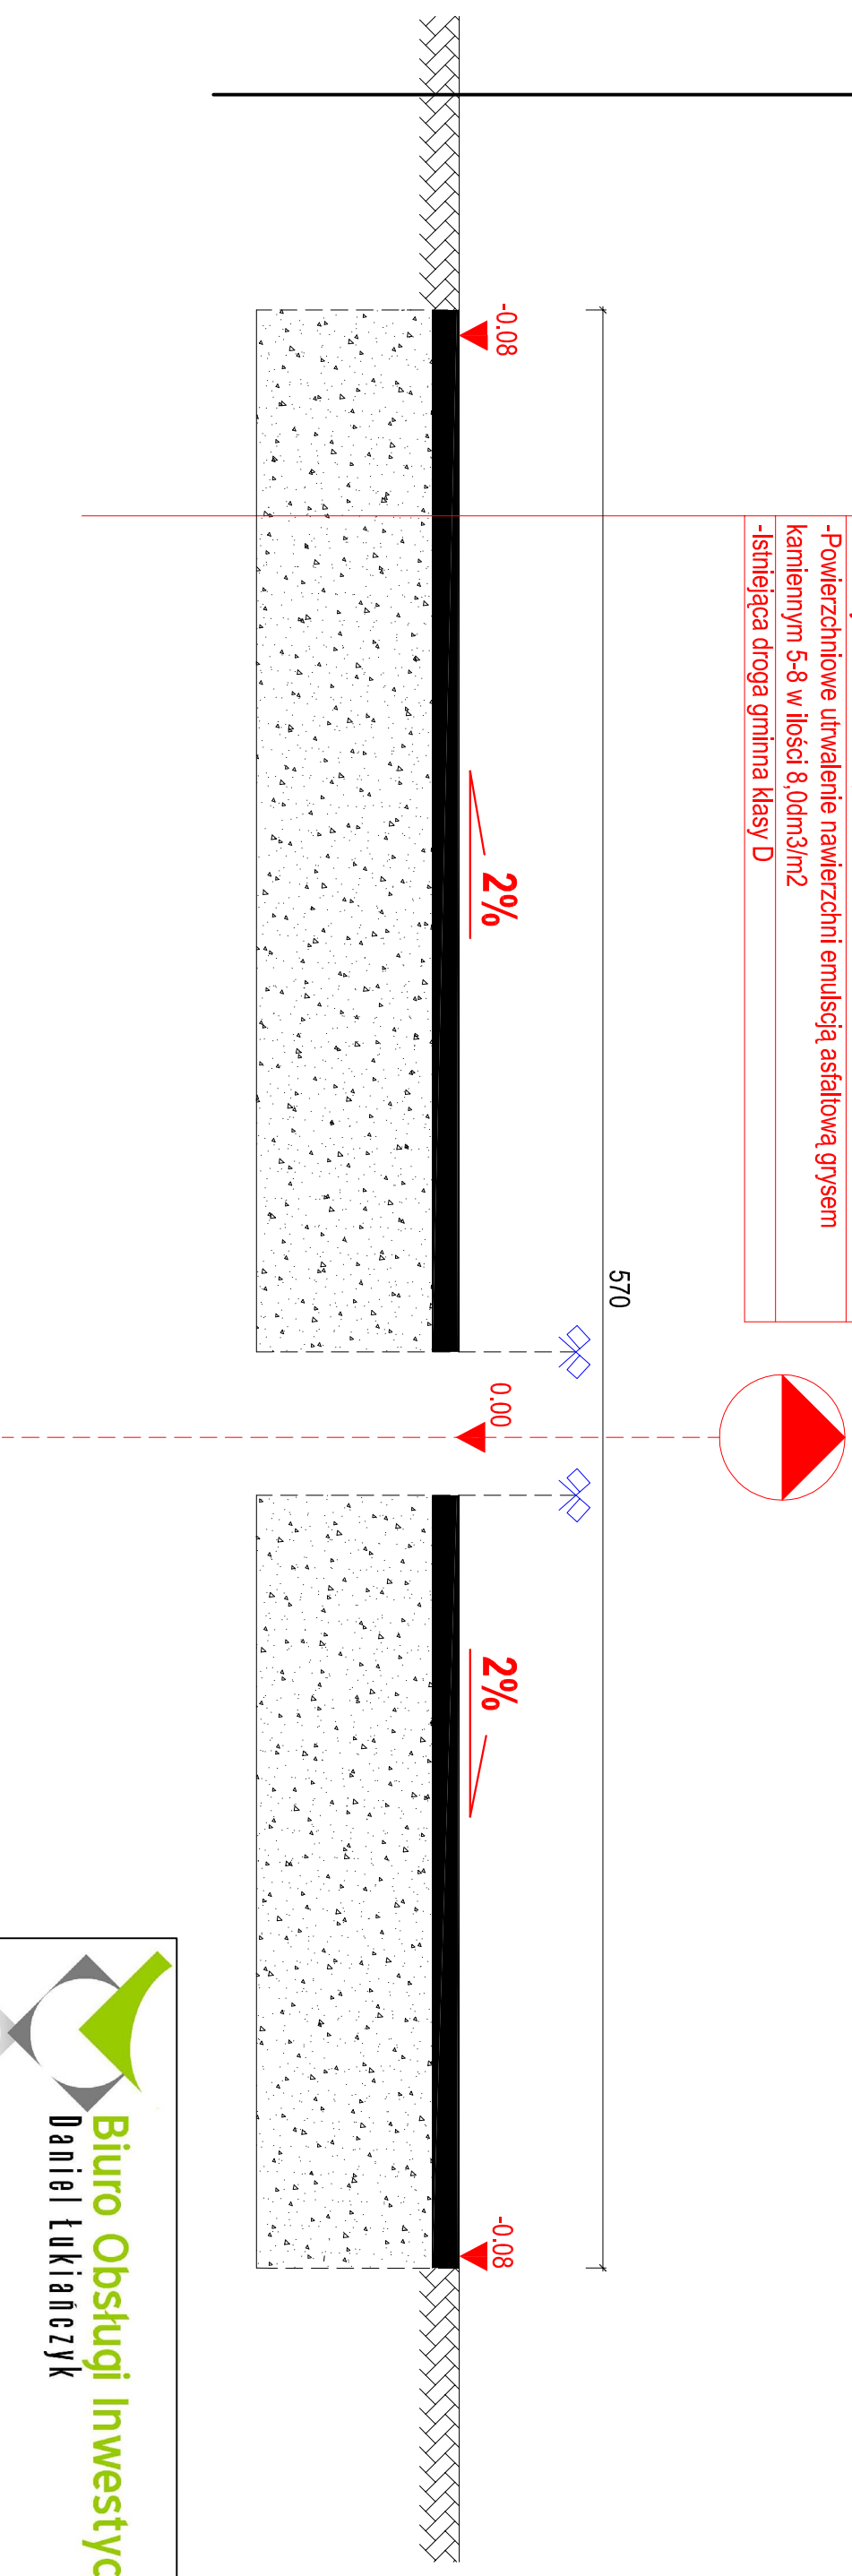

Biuro Obsługi Inwestycji
Daniel Łukianczyk

WYKONAWCA:

BIURO OBSŁUGI INWESTYCJI - DANIEL ŁUKIANCZYK
82-500 Kwidzyn, ul. Koszykowa 23B
tel.691-593-444, NIP:743-161-11-72, e-mail: lukianczyk@o2.pl

INWESTOR:

GINNA KWIDZYN
82-500 Kwidzyn, ul. Grudziądzka 30

TYTUŁ PROJEKTU:

Przebudowa drogi Mareza Korzeniewo
Mareza dz. nr. 405, Korzeniewo dz. nr. 36, 176, 197, Gmina Kwidzyn

AUTORZY PROJEKTU:

mgr inż. Bogdan Guzonowski

NR. UPRAWNIENI:

1239/EL/87

PODPIS:

NAZWA RYSUNKU:

Przekrój konstrukcyjny

SKALA:

1:10

FAZA:

PB

DATA:

27-08-2015

NR. RYSUNKU:

PK-3