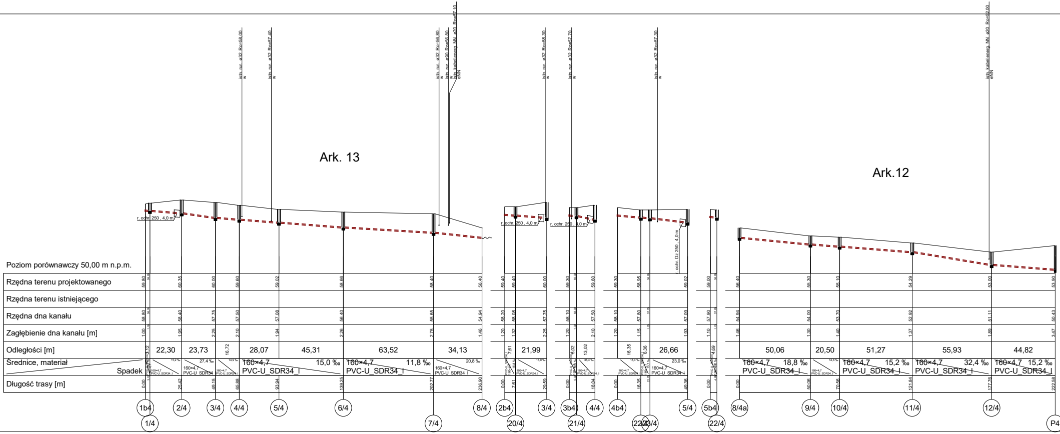

Ark. 13
Ark.12
Poziom porównawczy 50,00 m n.p.m.
Rzędna terenu projektowanego
Rzędna terenu istniejącego
Rzędna dna kanału
Zagłębienie dna kanału [m]
Odległości [m]
Średnice, materiał
Spadek
Długość trasy [m]
22,30
23,73
16,72
28,07
45,31
63,52
34,13
21,99
13,02
16,35
6,36
26,66
50,06
20,50
51,27
55,93
44,82
160×4,7
PVC-U_SDR34_I
15,0 ‰
11,8 ‰
23,0 ‰
18,8 ‰
15,2 ‰
32,4 ‰
r. ochr. 250 , 4,0 m
r. ochr. Dz 250 , 4,0 m
1b4
1/4
2/4
3/4
4/4
5/4
6/4
7/4
8/4
2b4
20/4
3/4
3b4
21/4
4/4
4b4
5/4
5b4
22/4
8/4a
9/4
10/4
11/4
12/4
P4

Wavin-NET V4.6. Projekt: 'M. Baldram-Dubiel R.NTS', ark.roboczy: 'zadanie 4', skala: 1 : 100, strona: 1:1 (1)

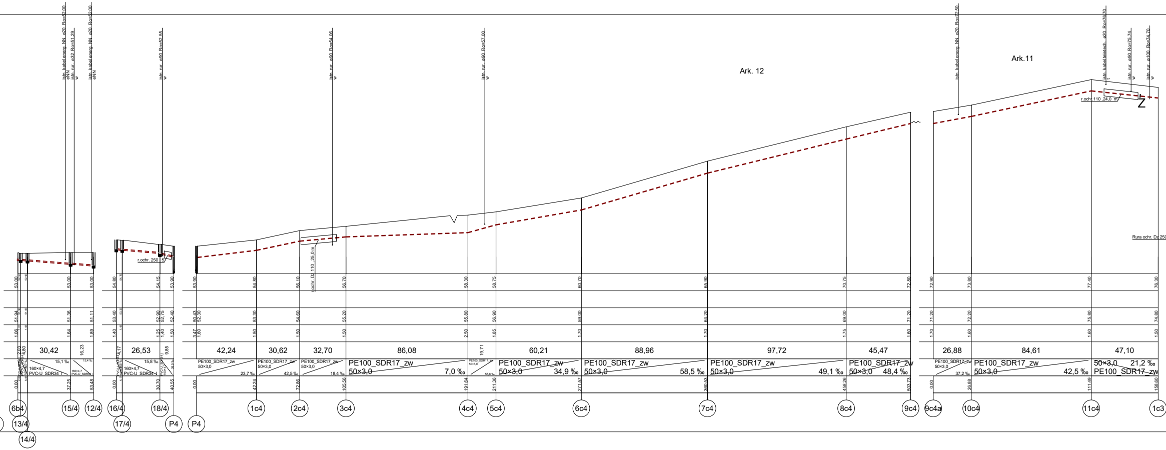
istn. kabel energ. NN ø20 Ro=52,00 eNN
istn. rur. ø32 Ro=51,29 w
istn. kabel energ. NN ø20 Ro=52,00 eNN
istn. rur. ø90 Ro=52,55 w
istn. rur. ø90 Ro=54,06 w
istn. rur. ø90 Ro=57,00 w
istn. kabel energ. NN ø20 Ro=72,50
istn. kabel teletech. ø20 Ro=76,70 t
istn. rur. ø90 Ro=75,74 w
istn. rur. ø100 Ro=74,70 w
Ark. 12
Ark.11
r.ochr. 250 5
r.ochr. Dz 110 25,0 m
r.ochr. 110 24,0 m
Z
Rura ochr. Dz 250
53,00
53,00
53,00
54,80
54,15
53,90
53,90
54,80
56,10
56,70
58,30
58,75
60,70
65,90
70,75
72,80
72,90
73,80
77,40
76,30
51,94
51,36
51,11
53,40
52,90
52,75
52,40
50,43
52,30
53,30
54,60
55,20
55,80
56,90
59,00
64,20
69,00
71,20
71,20
72,20
75,80
74,80
1,06
1,64
1,89
1,40
1,25
1,40
1,50
3,47
1,60
1,50
1,50
1,50
2,50
1,85
1,70
1,70
1,75
1,60
1,70
1,60
1,60
1,50
2,03
4,80
30,42
16,23
4,17
26,53
9,85
42,24
30,62
32,70
86,08
19,71
60,21
88,96
97,72
45,47
26,88
84,61
47,10
160×4,7 PVC-U SDR34 15,1 ‰
160×4,7 PVC-U SDR34 15,4 ‰
160×4,7 PVC-U SDR34 15,8 ‰
PE100_SDR17_zw 50×3,0 23,7 ‰
PE100_SDR17_zw 50×3,0 42,5 ‰
PE100_SDR17_zw 50×3,0 18,4 ‰
PE100_SDR17_zw 50×3,0 7,0 ‰
PE100_SDR17_zw 50×3,0 55,8 ‰
PE100_SDR17_zw 50×3,0 34,9 ‰
PE100_SDR17_zw 50×3,0 58,5 ‰
PE100_SDR17_zw 50×3,0 49,1 ‰
PE100_SDR17_zw 50×3,0 48,4 ‰
PE100_SDR17_zw 50×3,0 37,2 ‰
PE100_SDR17_zw 50×3,0 42,5 ‰
50×3,0 21,2 ‰ PE100_SDR17_zw
0,00
37,25
53,48
0,00
30,70
40,55
0,00
42,24
72,86
105,56
191,64
211,36
271,57
360,53
458,26
503,73
0,00
26,88
111,49
158,60
6b4
13/4
14/4
15/4
12/4
16/4
17/4
18/4
P4
P4
1c4
2c4
3c4
4c4
5c4
6c4
7c4
8c4
9c4
9c4a
10c4
11c4
1c3

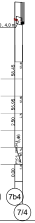
, 4,0 m
58.45
55.95
2.50
5,46
0.00
7b4
7/4

BiuroTechniczneEKO-WOD.M.Rajkiewicz
82-300 Elblag Legionów 27

Temat Kanalizacja sanitarna trasa M.Baldram - Dubiel	Faza Proj. bud.
Tytuł rysunku Zadanie 4	Data 03. 2015 r.
Inwestor GMINA KWIDZYN	Skala 1 : 1000/200

Autor projektu Michał Rajkiewicz nr upr. 1530/EL/90	Podpis	Nr rys. 22
Wykonał Michał Rajkiewicz	Podpis	
Sprawdził	Podpis	