


# Profil podłużny nr 1 (w1 - Hp)

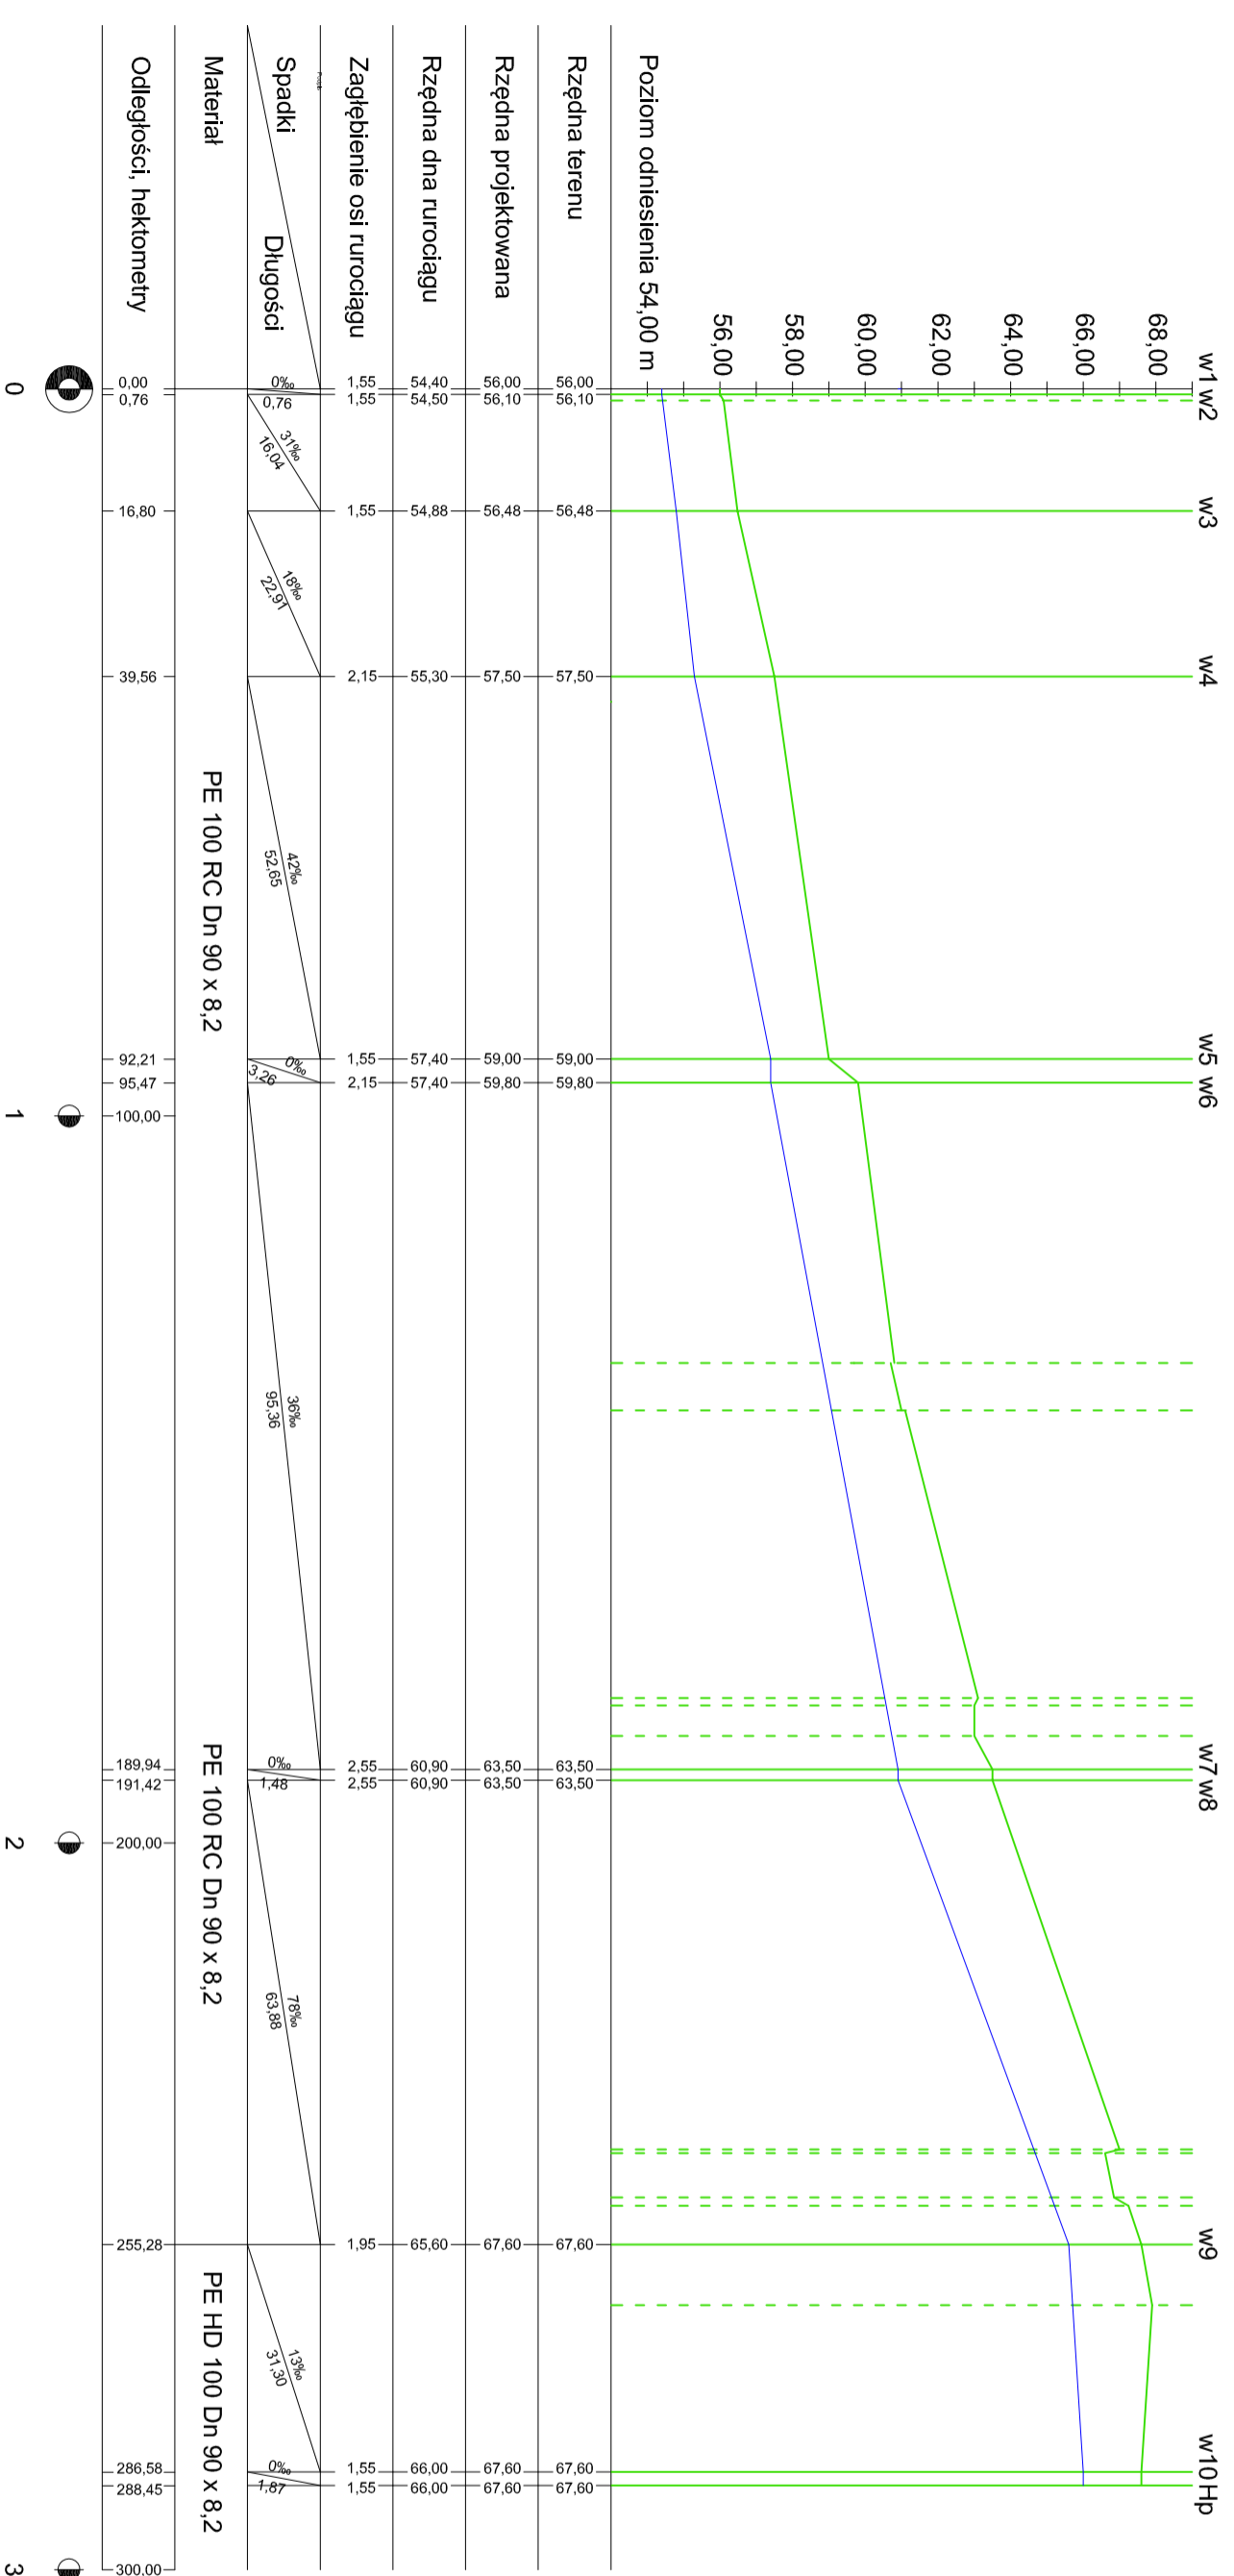

<b>WYKONAWCA:</b>			
Zakład Ogólnobudowlany Krzysztof Kapcia, Projektowanie, Kosztorysowanie ul. Ogrodowa 16/11, 82 - 550 Prabuty			
<b>INWESTOR:</b>			
Przedsiębiorstwo Wodociągowo - Kanalizacyjne Kwidzyn Sp. z o.o., ul. Sportowa 28, 82 500 Kwidzyn			
<b>TYTUŁ PROJEKTU:</b>			
Budowa sieci wodociągowej w msc. Tychnowy, gm. Kwidzyn dz. nr 361/1, 362/10, 362/13, 362/18, 381			
<b>AUTORZY PROJEKTU:</b>		<b>NR. UPRAWNIK:</b>	
mgr inż. Zbigniew Chomiccki			
Uprawnienia budowlane do projektowania bez ograniczeń w specjalności instalacyjno - inżynierijnej w zakresie instalacji sanitarnych nr 2301/Gd/85			
<b>NAZWA RYSUNKU:</b>			
<b>PROFIL PODŁUŻNY</b>			
<b>SKALA:</b>	<b>Faza:</b>	<b>Data:</b>	<b>Nr. rysunku:</b>
1:100/1000	PB	01-2017	1