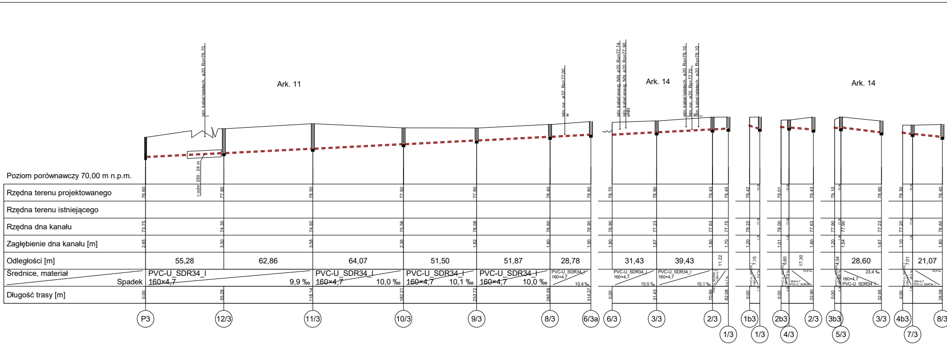
Ark. 11
Ark. 14
Ark. 14
istn. kabel teletech. ø20 Ro=76,70
istn. rur. ø32 Ro=77,00
w
istn. kabel energ. NN ø20 Ro=77,74
istn. kabel energ. NN ø20 Ro=77,90
eNN
istn. kabel teletech. ø20 Ro=78,10
istn. rur. ø20 Ro=77,70
istn. kabel teletech. ø20 Ro=78,10
r.ochr. 250 24 m
Poziom porównawczy 70,00 m n.p.m.
Rzędna terenu projektowanego
76,60
77,80
78,50
77,92
77,90
78,40
78,80
78,70
78,90
79,43
79,45
79,42
79,01
79,43
79,10
78,90
78,30
78,40
Rzędna terenu istniejącego
Rzędna dna kanału
73,75
74,30
74,92
75,56
76,08
76,60
76,90
76,90
77,23
77,63
77,75
78,22
78,00
77,63
77,90
77,90
77,23
77,20
76,60
Zagłębienie dna kanału [m]
2,85
3,50
3,58
2,36
1,82
1,80
1,90
1,80
1,67
1,80
1,70
1,20
1,01
1,80
1,20
1,54
1,67
1,10
1,80
Odległości [m]
55,28
62,86
64,07
51,50
51,87
28,78
31,43
39,43
11,22
7,15
5,60
17,30
4,34
28,60
7,01
21,07
Średnice, materiał
Spadek
PVC-U_SDR34_I
160×4,7
9,9 ‰
10,0 ‰
10,1 ‰
10,0 ‰
10,4 ‰
10,5 ‰
10,1 ‰
15,6 ‰
23,4 ‰
Długość trasy [m]
0,00
55,28
118,14
182,21
233,72
285,59
314,37
0,00
31,43
70,86
82,08
0,00
0,00
22,90
0,00
32,95
0,00
28,08
P3
12/3
11/3
10/3
9/3
8/3
6/3a
6/3
3/3
2/3
1/3
1b3
1/3
2b3
4/3
2/3
3b3
5/3
3/3
4b3
7/3
8/3

Wavin-NET V4.6. Projekt: 'M. Baldram-Dubiel R.NTS', ark.roboczy: 'Zadanie 2 rys. 20 a', skala: 1 : 100, strona: 1:1 (1)

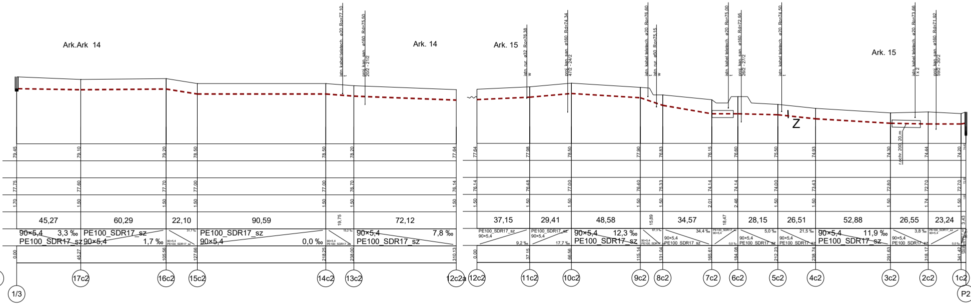
Ark.Ark 14
Ark. 14
Ark. 15
Ark. 15
istn. kabel teletech. ø20 Ro=77,10 t
proj. kan. san. ø160 Rd=75,50 20/2 - 21/2
istn. rur. ø32 Ro=76,38 w
proj. kan. san. ø160 Rd=74,34 47/2 - 24/2
istn. kabel teletech. ø20 Ro=76,60 t
istn. rur. ø50 Ro=75,15 w
istn. kabel teletech. ø20 Ro=75,00 t
proj. kan. san. ø160 Rd=72,95 26/2 - 27/2
istn. kabel teletech. ø20 Ro=74,50 t
istn. kabel teletech. ø20 Ro=73,66 t x 2
proj. kan. san. ø160 Rd=71,92 59/2 - 30/2
Z
r.ochr. 200, 20 m
79,45
79,10
79,20
78,50
78,50
78,20
77,64
77,64
77,98
78,50
77,90
76,83
76,15
76,60
75,50
74,93
74,30
74,44
74,20
77,75
77,60
77,70
77,00
77,00
76,70
76,14
76,14
76,48
77,00
76,40
75,33
74,14
74,14
74,00
73,43
72,80
72,70
72,70
1,70
1,50
1,50
1,50
1,50
1,50
1,50
1,50
1,50
1,50
1,50
1,50
2,01
2,46
1,50
1,50
1,50
1,74
1,50
45,27
60,29
22,10
90,59
19,75
72,12
37,15
29,41
48,58
15,89
34,57
18,47
28,15
26,51
52,88
26,55
23,24
3,43
90×5,4 3,3 ‰ PE100_SDR17_sz
PE100_SDR17_sz 90×5,4 1,7 ‰
90×5,4 PE100_SDR17_sz 31,7 ‰
PE100_SDR17_sz 90×5,4 0,0 ‰
90×5,4 PE100_SDR17_sz 15,2 ‰
90×5,4 7,8 ‰ PE100_SDR17_sz
PE100_SDR17_sz 90×5,4 9,2 ‰
PE100_SDR17_sz 90×5,4 17,7 ‰
90×5,4 12,3 ‰ PE100_SDR17_sz
90×5,4 PE100_SDR17_sz 67,3 ‰
90×5,4 PE100_SDR17_sz 34,4 ‰
PE100_SDR17_sz 90×5,4 0,0 ‰
90×5,4 PE100_SDR17_sz 5,0 ‰
90×5,4 PE100_SDR17_sz 21,5 ‰
90×5,4 11,9 ‰ PE100_SDR17_sz
90×5,4 PE100_SDR17_sz 3,8 ‰
PE100_SDR17_sz 90×5,4 0,0 ‰
0,00
45,27
105,56
127,66
218,25
238,00
310,13
0,00
37,15
66,56
115,14
131,04
165,61
184,08
212,23
238,74
291,63
318,17
341,42
17c2
16c2
15c2
14c2
13c2
12c2a
12c2
11c2
10c2
9c2
8c2
7c2
6c2
5c2
4c2
3c2
2c2
1c2
1/3
P2

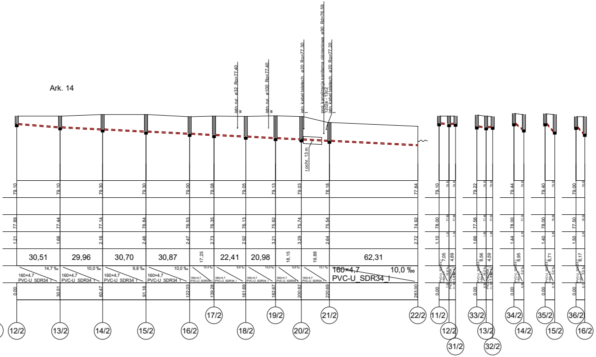
Ark. 14
istn. rur. ø32 Ro=77.40
w
istn. rur. ø100 Ro=77.40
w
istn. kabel teletech. ø20 Ro=77.30
t
proj. kanalizacja sanitarna ciśnieniowa ø90 Rd=76.59
12/2a - 13c2
istn. kabel teletech. ø20 Ro=77.20
t
r.ochr. 13 m
79.10
79.10
79.30
79.30
79.00
79.08
79.05
79.13
79.03
78.18
77.64
77.89
77.44
77.14
76.84
76.53
76.35
76.13
75.92
75.74
75.54
74.92
1.21
1.66
2.16
2.46
2.47
2.73
2.92
3.21
3.29
2.64
2.72
30,51
29,96
30,70
30,87
17,25
22,41
20,98
18,15
19,88
62,31
14,7 ‰
10,0 ‰
9,8 ‰
10,0 ‰
10,4 ‰
9,8 ‰
10,0 ‰
9,9 ‰
10,1 ‰
10,0 ‰
160×4,7
PVC-U_SDR34_I
0.00
30.51
60.47
91.16
122.03
139.28
161.69
182.67
200.82
220.69
283.00
12/2
13/2
14/2
15/2
16/2
17/2
18/2
19/2
20/2
21/2
22/2
79.10
78.00
1.10
7,05
4,69
0.00
11/2
12/2
31/2
79.22
77.56
1.66
6,56
4,59
0.00
33/2
13/2
32/2
79.44
78.00
1.44
6,95
0.00
34/2
14/2
79.40
78.00
1.40
6,71
0.00
35/2
15/2
79.00
77.50
1.50
6,17
0.00
36/2
16/2

BiuroTechniczneEKO-WOD.M.Rajkiewicz
82-300 Elblag Legionów 27

Temat Kanalizacja sanitarna trasa M.Baldram - Dubiel	Faza Proj. tech.
Tytuł rysunku Zadanie 2 cz. 2a	Data 03. 2015 r
Inwestor GMINA KWIDZYN	Skala 1 : 1000/200
Autor projektu Michał Rajkiewicz nr upr. 1530/EL/90	Podpis
Wykonał Michał Rajkiewicz	Podpis
Sprawdził	Podpis

Nr rys.
20a