


**ZAŁĄCZNIK GRAFICZNY NR 1 DO DECYZJI O USTALENIU LOKALIZACJI INWESTYCJI CELU PUBLICZNEGO DLA DZIAŁEK NR 291/5 I 292/6 W MIEJSCOWOŚCI GILWA MAŁA, OBRĘB PACZKOWO, GMINA KWIDZYN**

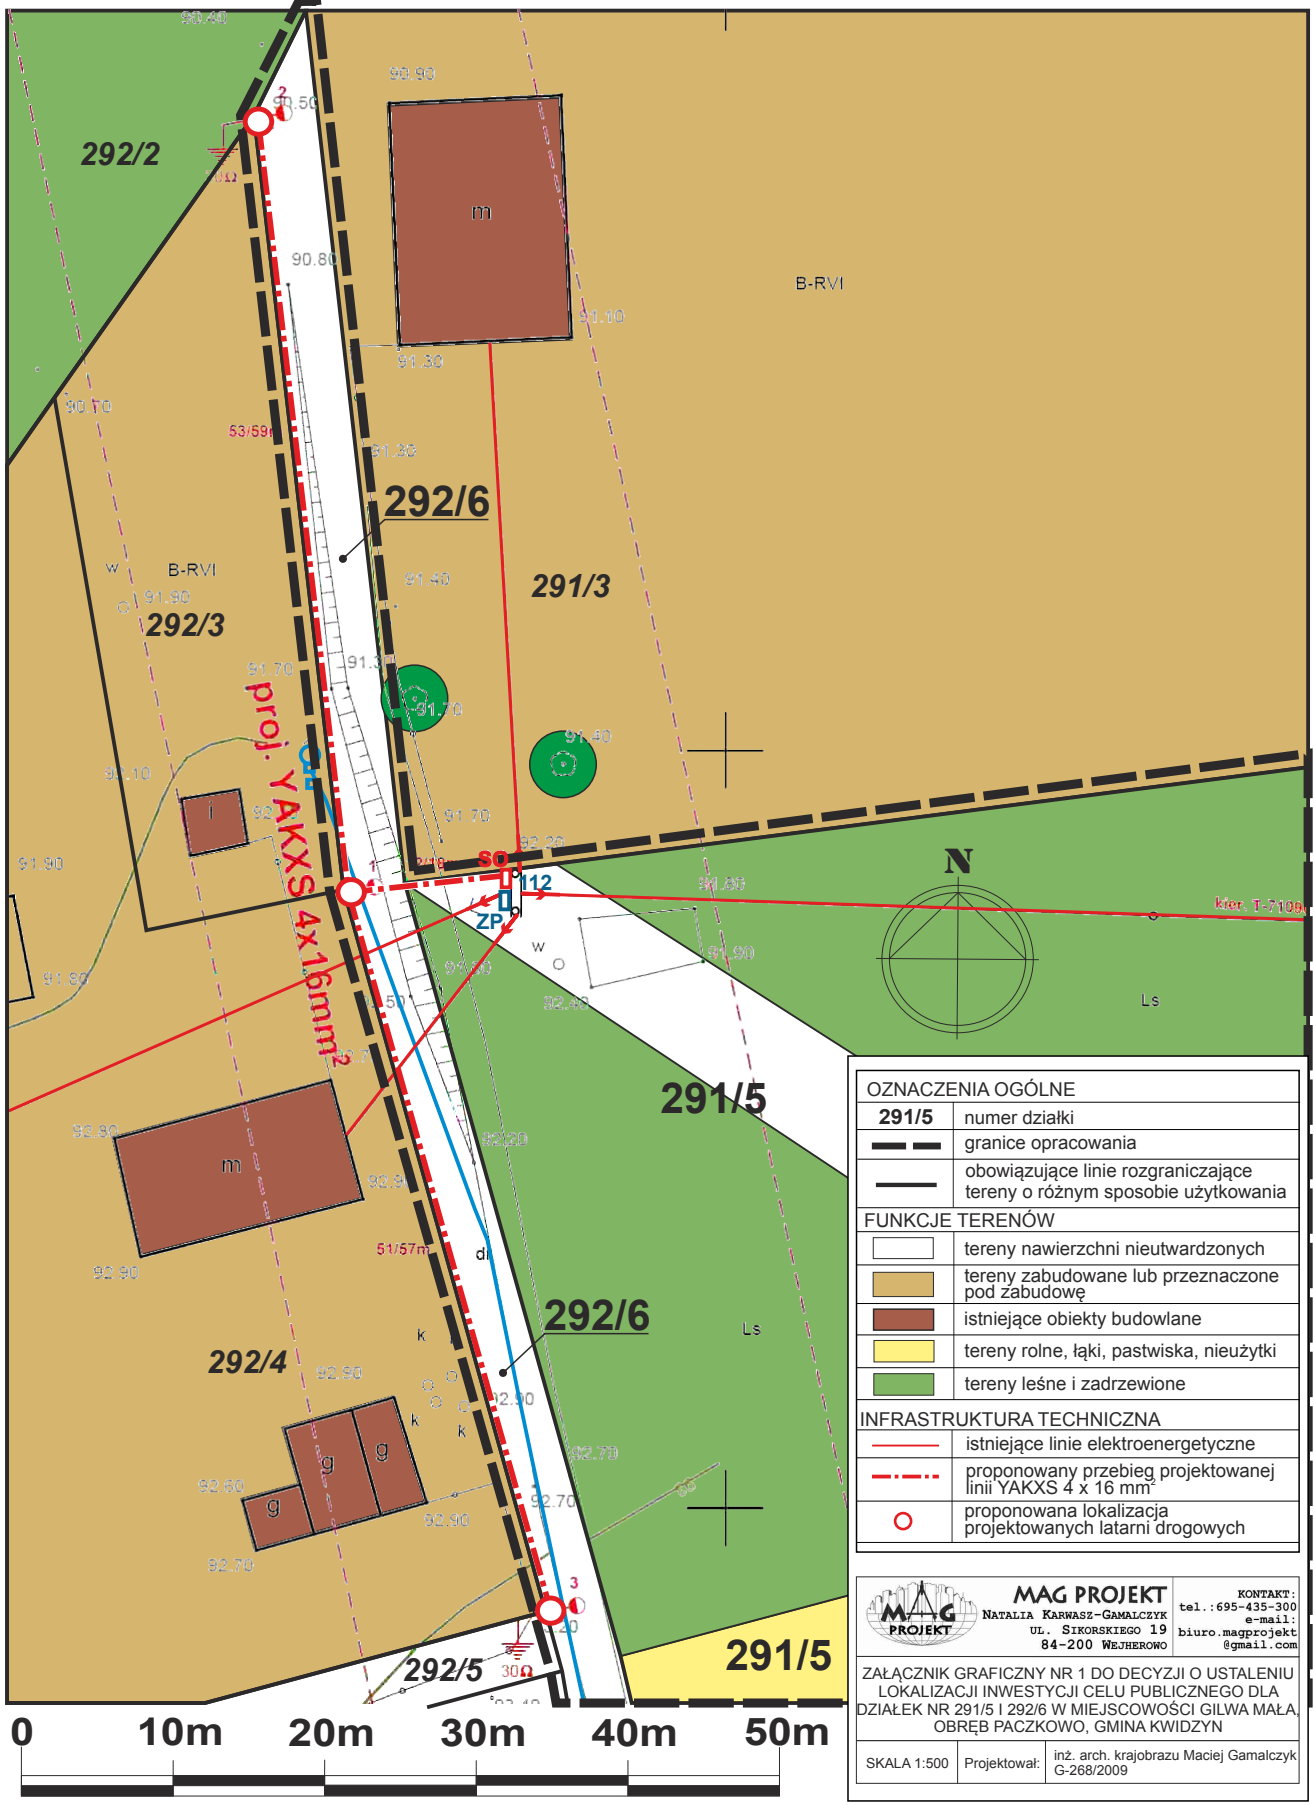

OZNACZENIA OGÓLNE	
291/5	numer działki
— — —	granice opracowania
— — —	obowiązujące linie rozgraniczające tereny o różnym sposobie użytkowania
FUNKCJE TERENÓW	
□	tereny nawierzchni nieutwardzonych
■	tereny zabudowane lub przeznaczone pod zabudowę
■	istniejące obiekty budowlane
■	tereny rolne, łąki, pastwiska, nieużytki
■	tereny leśne i zadrzewione
INFRASTRUKTURA TECHNICZNA	
— — —	istniejące linie elektroenergetyczne
- · - · -	proponowany przebieg projektowanej linii YAKXS 4 x 16 mm <sup>2</sup>
○	proponowana lokalizacja projektowanych latarni drogowych

**MAG PROJEKT**  
 NATALIA KARWASZ-GAMALCZYK  
 UL. SIKORSKIEGO 19  
 84-200 WEJHEROWO

**KONTAKT:**  
 tel.: 695-435-300  
 e-mail: biuro.magprojekt@gmail.com

ZAŁĄCZNIK GRAFICZNY NR 1 DO DECYZJI O USTALENIU LOKALIZACJI INWESTYCJI CELU PUBLICZNEGO DLA DZIAŁEK NR 291/5 I 292/6 W MIEJSCOWOŚCI GILWA MAŁA, OBRĘB PACZKOWO, GMINA KWIDZYN

SKALA 1:500 Projektował: inż. arch. krajobrazu Maciej Gamalczyk G-268/2009