V etap 3+119 ÷4+189,30

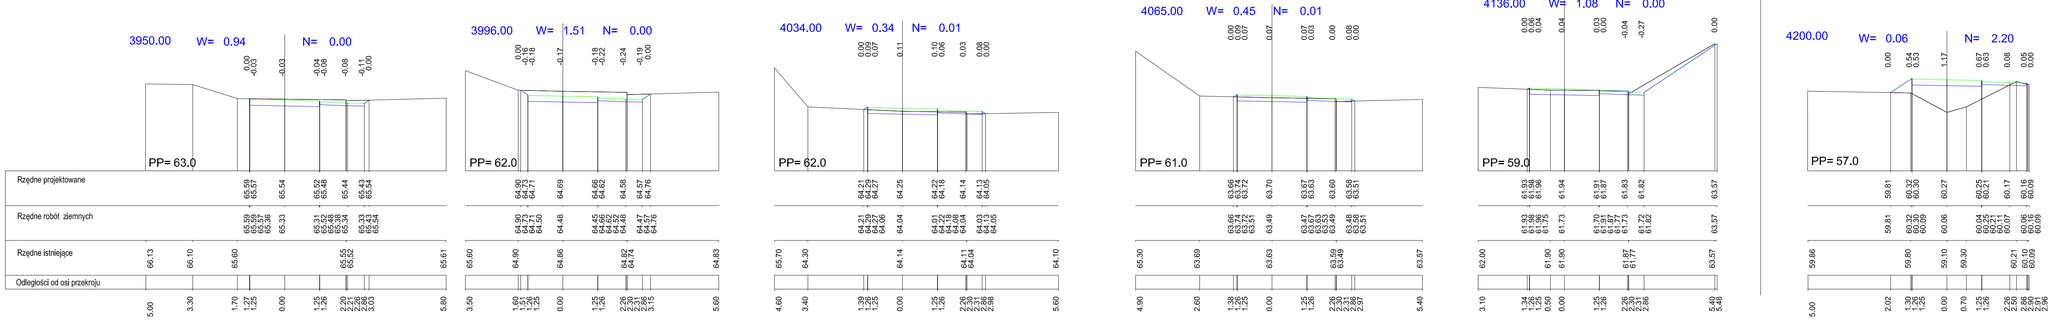

Biuro projektowe: ZAKŁAD PROJEKTOWANIA, NADZORU I USŁUG CONSULTINGOWYCH	Inwestor: URZĄD GMINY KWIDZYN ul.. GRUDZIĄDZKA 30 82-501 KWIDZYN 3		
INŻDRÓG s.c. adres siedziby: ul. Kulerskiego 16/41 82-500 Kwidzyn tel/fax: (055) 4452194 NIP: 576-15-14-389 adres biura: ul. Dywizjonu 303 1/21 82-500 Kwidzyn tel/fax: (055) 4439842 inzdrog@neostrada.pl	tytuł projektu: PROJEKT CIĄGU PIESZO-ROWEROWEGO PRZY DRODZE KRAJOWEJ NR 55 NA TRASIE BALDRAM-TYCHNOWY-BRACHLEWO		
	branża projektu: DROGOWA	stadium projektu: PROJEKT BUDOWLANY	
funkcja, imię i nazwisko	numer i zakres uprawnień	podpis	
projektant: mgr inż. Wiesław Łuszyński	Uprawnienia nr UAN-IV-8345/58/TO/86 do projektowania bez ograniczeń w specjalności konstrukcyjno-drogowej w zakresie dróg, kolejskowych dróg startowych i manipulacyjnych		
sprawdzający: mgr inż. Mieczysław Antoniak	Uprawnienia nr GP-KZ-7342/51/94 do projektowania bez ograniczeń w specjalności konstrukcyjno-drogowej w zakresie dróg, kolejskowych dróg startowych i manipulacyjnych		
opracowała: mgr inż. Edyta Misiak			
tytuł rysunku: PRZEKROJE POPRZECZNE 3+950 do 4+200	nr rysunku: 6.4	skala rysunku: 1:100	data rysunku: luty 2009