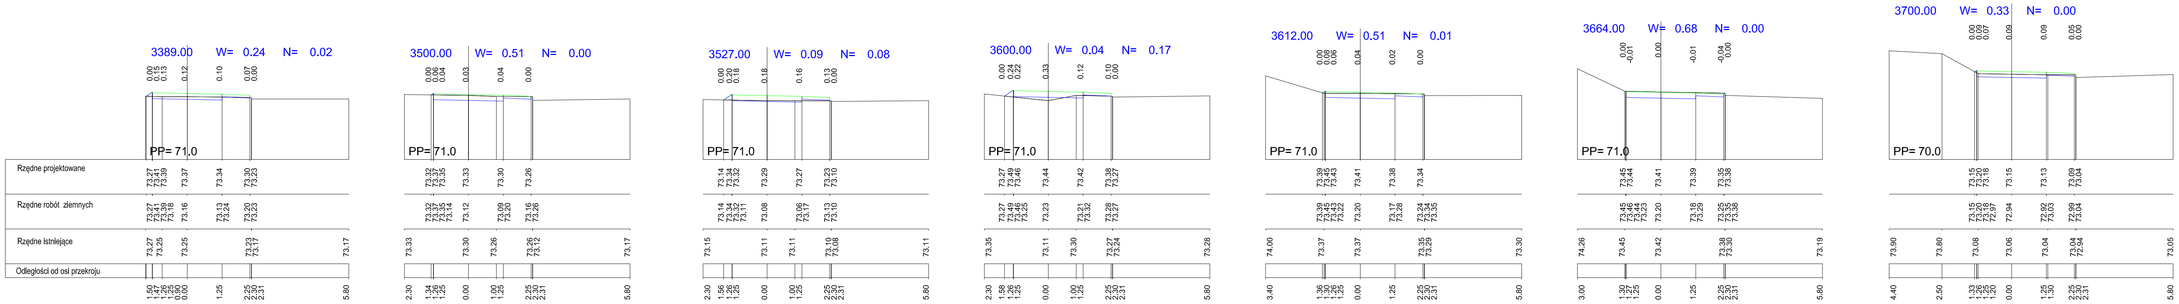

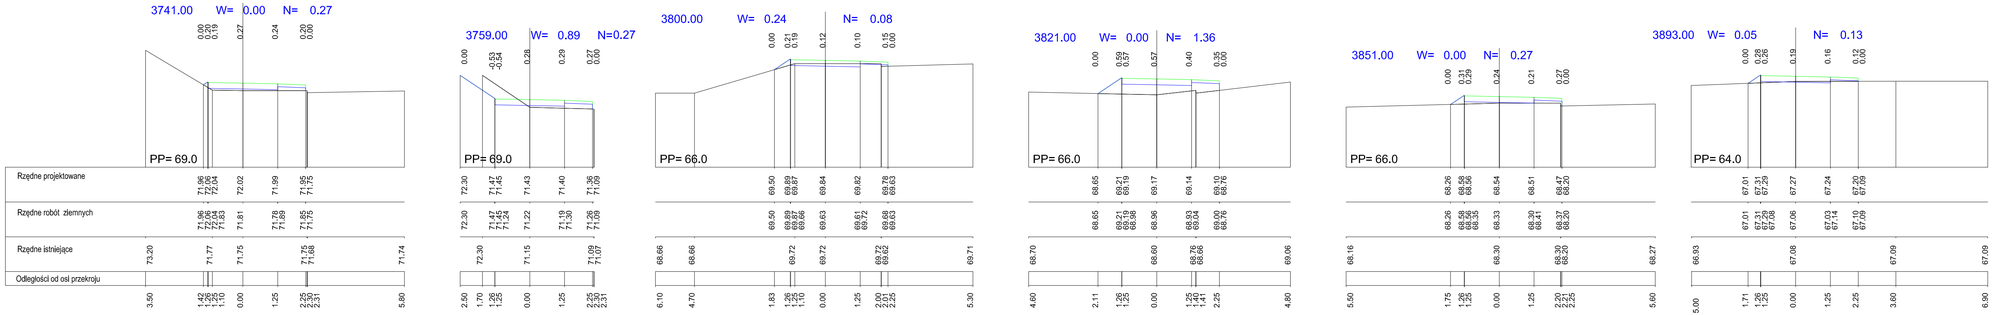

biuro projektowe: ZAKŁAD PROJEKTOWANIA, NADZORU I USŁUG CONSULTINGOWYCH INŻDRÓG s.c. adres siedziby: ul. Kolejowego 16/41, 81-848 Sopot, telfax: (058) 4802194, NIP: 586-15-14-389 adres biura: ul. Dywizjonu 303 1/21, 80-462 Gdańsk, telfax: (058) 4428042, inzdrog@neuhilfe.pl	inwestor: URZĄD GMINY KWIDZYN ul.. GRUDZIĄDZKA 30 82-501 KWIDZYN 3		
	obiekt projektowy: PROJEKT CIĄGU PIESZO-ROWEROWEGO PRZY DRODZE KRAJOWEJ NR 55 NA TRASIE BALDRAM-TYCHNOWY-BRACHLEWO		
	branża projektowa: DROGOWA	etap projektowy: PROJEKT BUDOWLANY	
funkcja, imię i nazwisko	numer i zakres uprawnień	podpis	
projektant mgr inż. Wiesław Łuszyński	Uprawnienia nr UJN-IV-8345/58/TO/86 do projektowania bez ograniczeń w specjalności konstrukcyjno-drogowej w zakresie dróg, kolitskowych dróg startowych i manipulacyjnych		
sprawdzający mgr inż. Mieczysław Antoniak	Uprawnienia nr GP-KZ-7/342/51/94 do projektowania bez ograniczeń w specjalności konstrukcyjno-drogowej w zakresie dróg, kolitskowych dróg startowych i manipulacyjnych		
orzeczenia mgr inż. Edyta Misiak			
tytuł rysunku: PRZEKROJE POPRZECZNE 3+389 do 3+893	nr rysunku: 6.3	skala rysunku: 1:100	data rysunku: luty 2009