



SALA GIMNASTYSZNA ELEW. PÓŁNOCNA

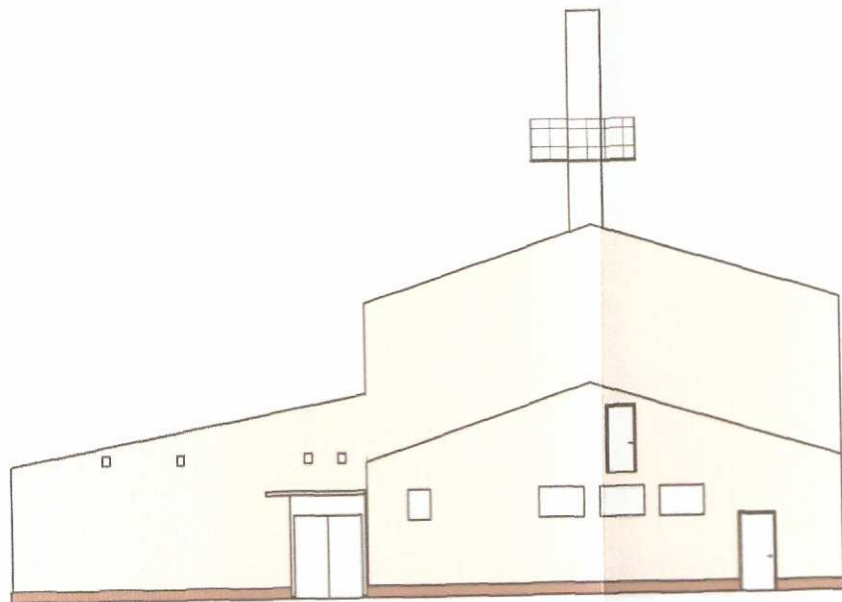


SALA GIMNASTYSZNA ELEW. POŁUDNIOWA

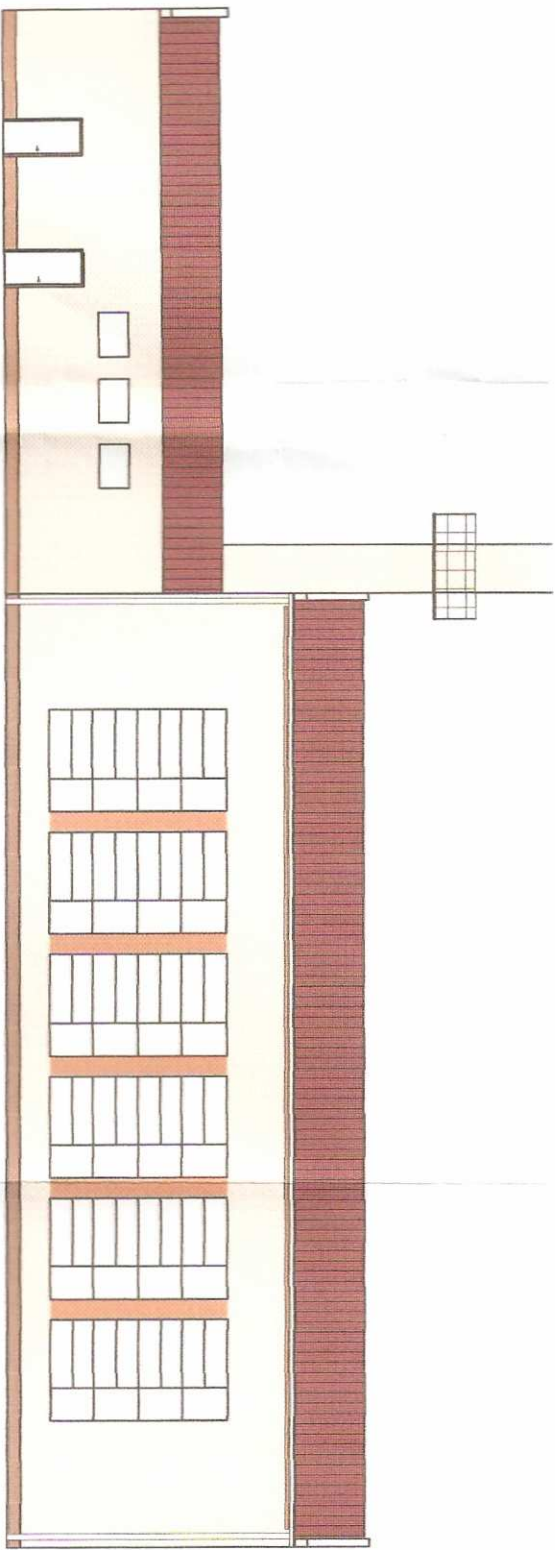


SALA GIMNASTYCZNA ELELWACJA WSCHODNIA

STANISŁAW KRUPA
 ul. Kościuszki 10
 82-500 Iława

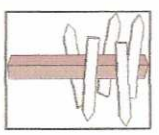


WYKONAŁ : Inż. W.Krupa upr. 1585/EI/90 ogólnobudowlane	PROJEKT BUDOWLANY	USŁUGI PROJEKTOWE I NADZORY "DROMIK" W.KRUPA KWIDZYN	
		INWESTOR : GMINA KWIDZYN	
		NAZWA : INWENTARYZACJA ELEWACJI SZKOŁA PODSTAWOWA W JANOWIE	
		TYTUŁ :	
		rys.4	
		07.2006	
		1:200	

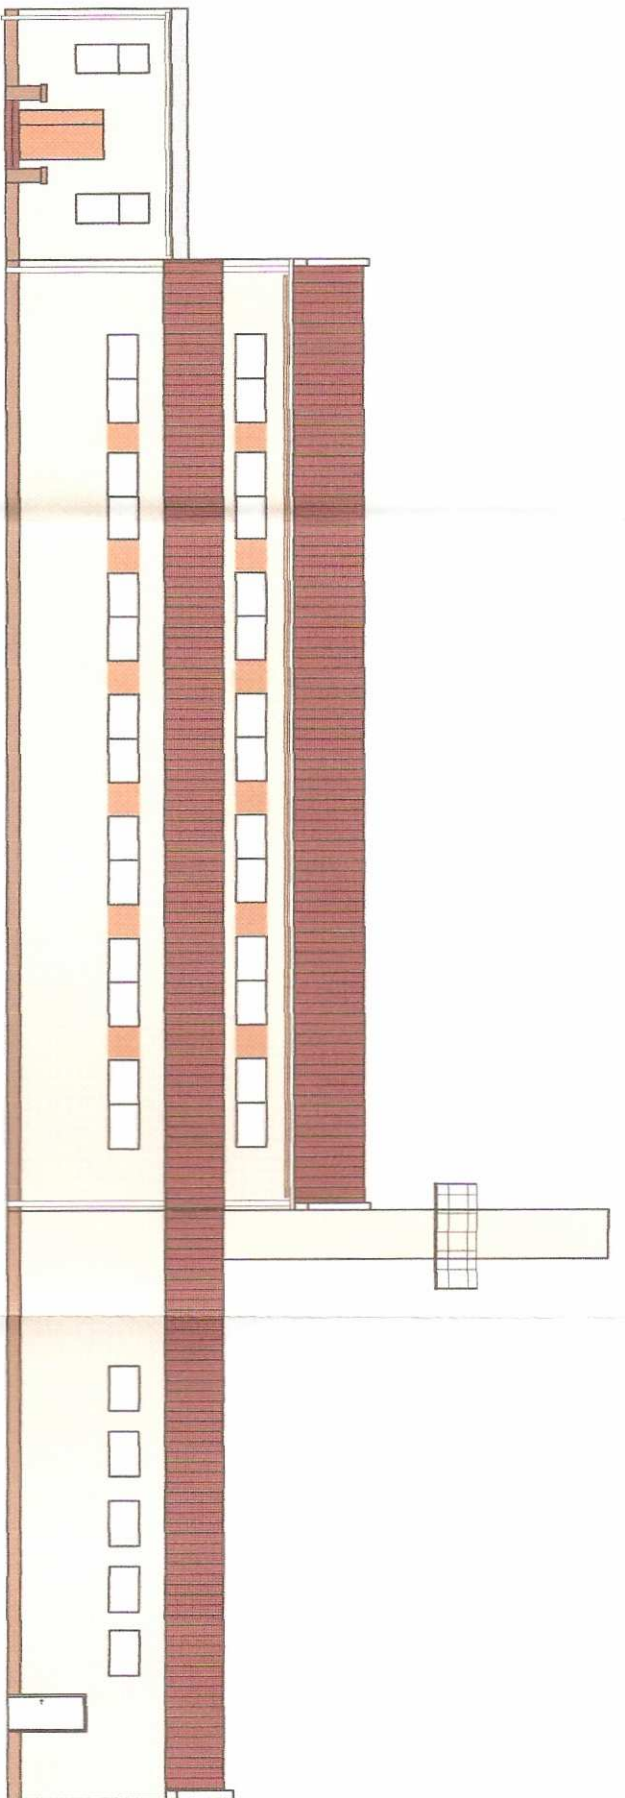

SALA GIMNASTYCZNA ELELWACJA ZACHODNIA

STANOWISKO
 ul. Kościuszki 99b
 82-500 Kwidzyn

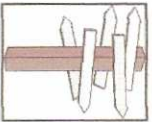

WYKONAŁ : inż. W. Krupa upr. 1586/EI/90 ogólnobudowlane		PROJEKT BUDOWLANY	
USŁUGI PROJEKTOWE I NADZORY "DROMIK" W. KRUPA KWIDZYN		INWESTOR : GMINA KWIDZYN	
NAZWA : INWENTARYZACJA ELEWACJI SZKOŁA PODSTAWOWA W JANOWIE		rys. 5 07.2006	
TYTUŁ :		1:200	