


WYRYS Z MAPY EWIDENCYJNEJ

SKALA 1:2000

STAROSTA KWIDZYSKI

ul. ad. wsi. klasa 02000 strona 6 (ul.), ul. ad. Kronsztadt 60  
02/27, 6/2H, 28, 22, 4.4; 6/2H, 28, 22, 4.2;  
6/2H, 28, 22, 2.4; 6/2H, 28, 22, 2.2; 6/2H, 28, 17, 4.4; 6/2H, 28, 17, 3.3  
05.2.1;  
obr. Udrki 0010; d.z. 82/52

Ks. rob. ...

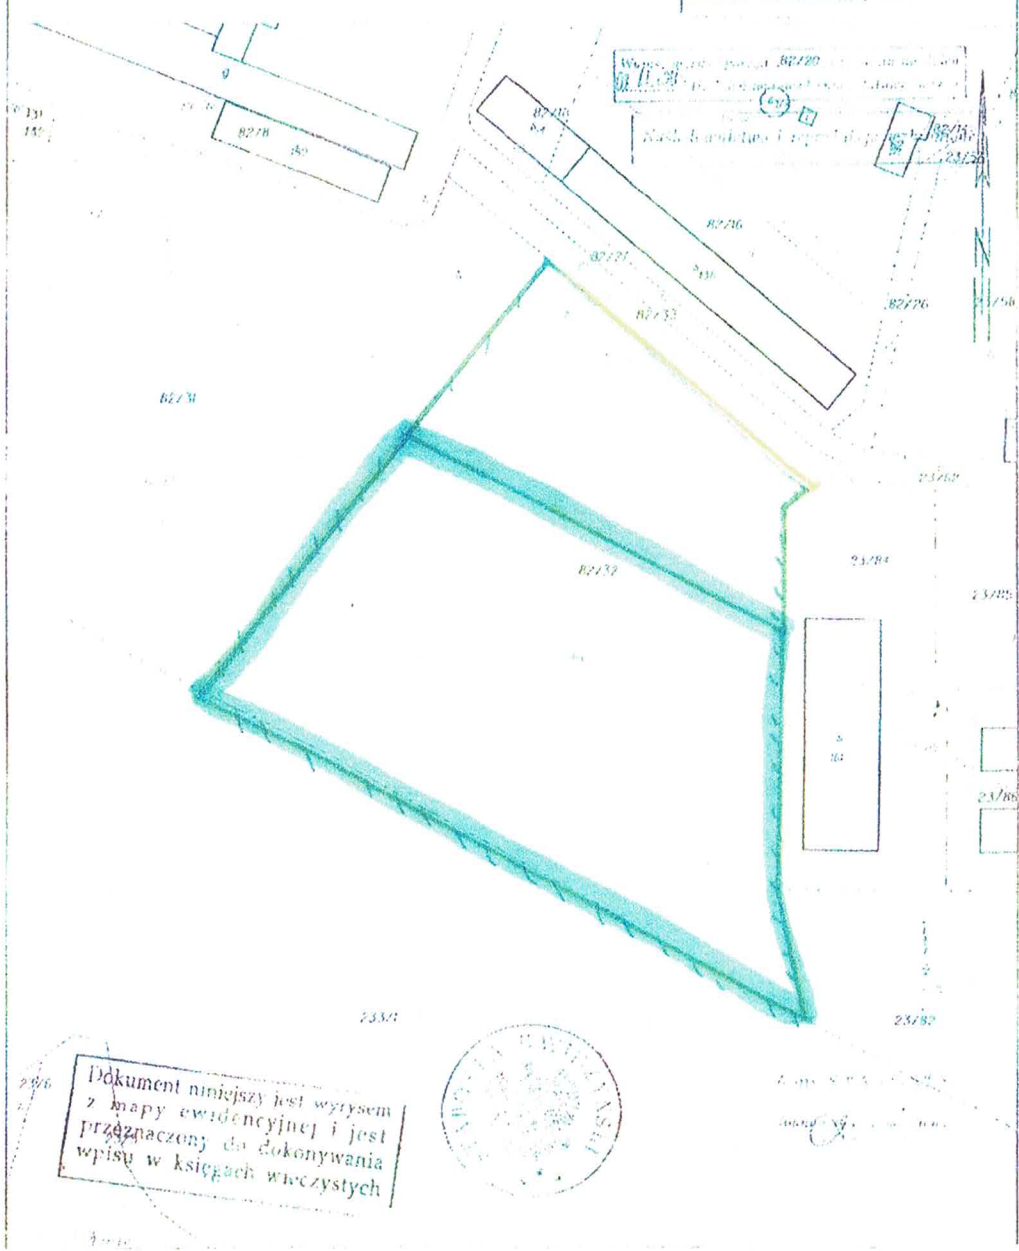

Dokument niniejszy jest wyrysem z mapy ewidencyjnej i jest przeznaczony do dokonywania wpisu w księgach wieczystych

