



# NAWIERZCHNIA ZE ŻWIRU

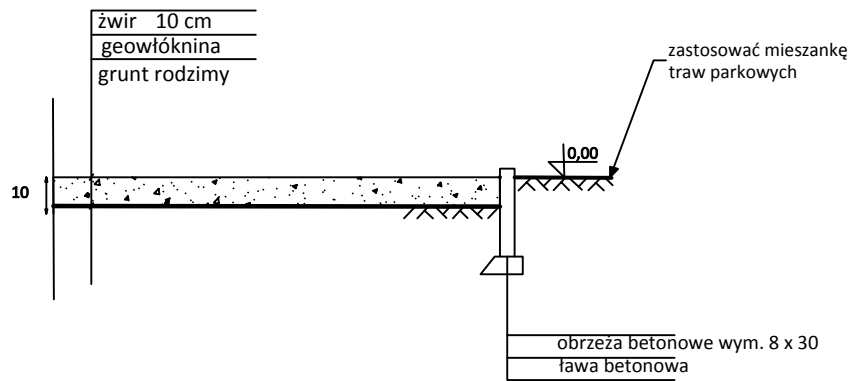

# NAWIERZCHNIA Z PIASKU

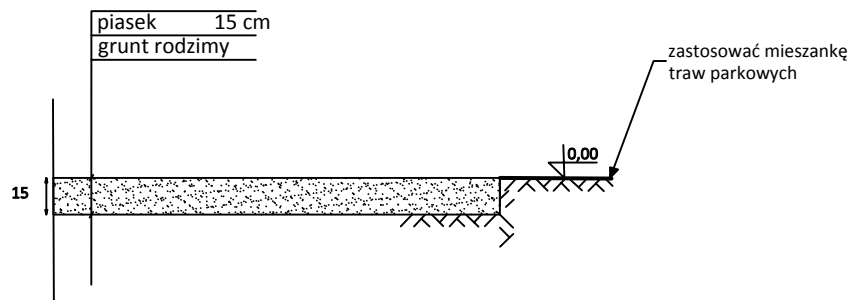

|                  |  |         |             |
|------------------|--|---------|-------------|
| Obiekt:          | Zestaw zabawowy, huśtawka podwójna, ścieżki żwirowe            | Skala:  | 1:25        |
| Adres:           | gm. Kwidzyn, obręb Nowy Dwór dz. 79/4                          | Branża: | arch. kraj. |
| Nazwa rysunku:   | Przekroje warstw   |         |             |
| Nazwa inwestora: | Gmina Kwidzyn z siedzibą w Kwidzynie przy ul. Grudziądzkiej 30 |         |             |
| Opracował:       | mgr inż. Olga Kaszubowska                                      | Podpis: | 03          |
| Projektował:     | mgr inż. Olga Kaszubowska                                      | Podpis: |             |
|                  | Architekt krajobrazu   | Data:   | 06-2013r.   |
|                  | Architekt krajobrazu   | Data:   | 06-2013r.   |