



# Istniejący stan zagospodarowania fragmentu działki nr 79/4 położonej w miejscowości Nowy Dwór

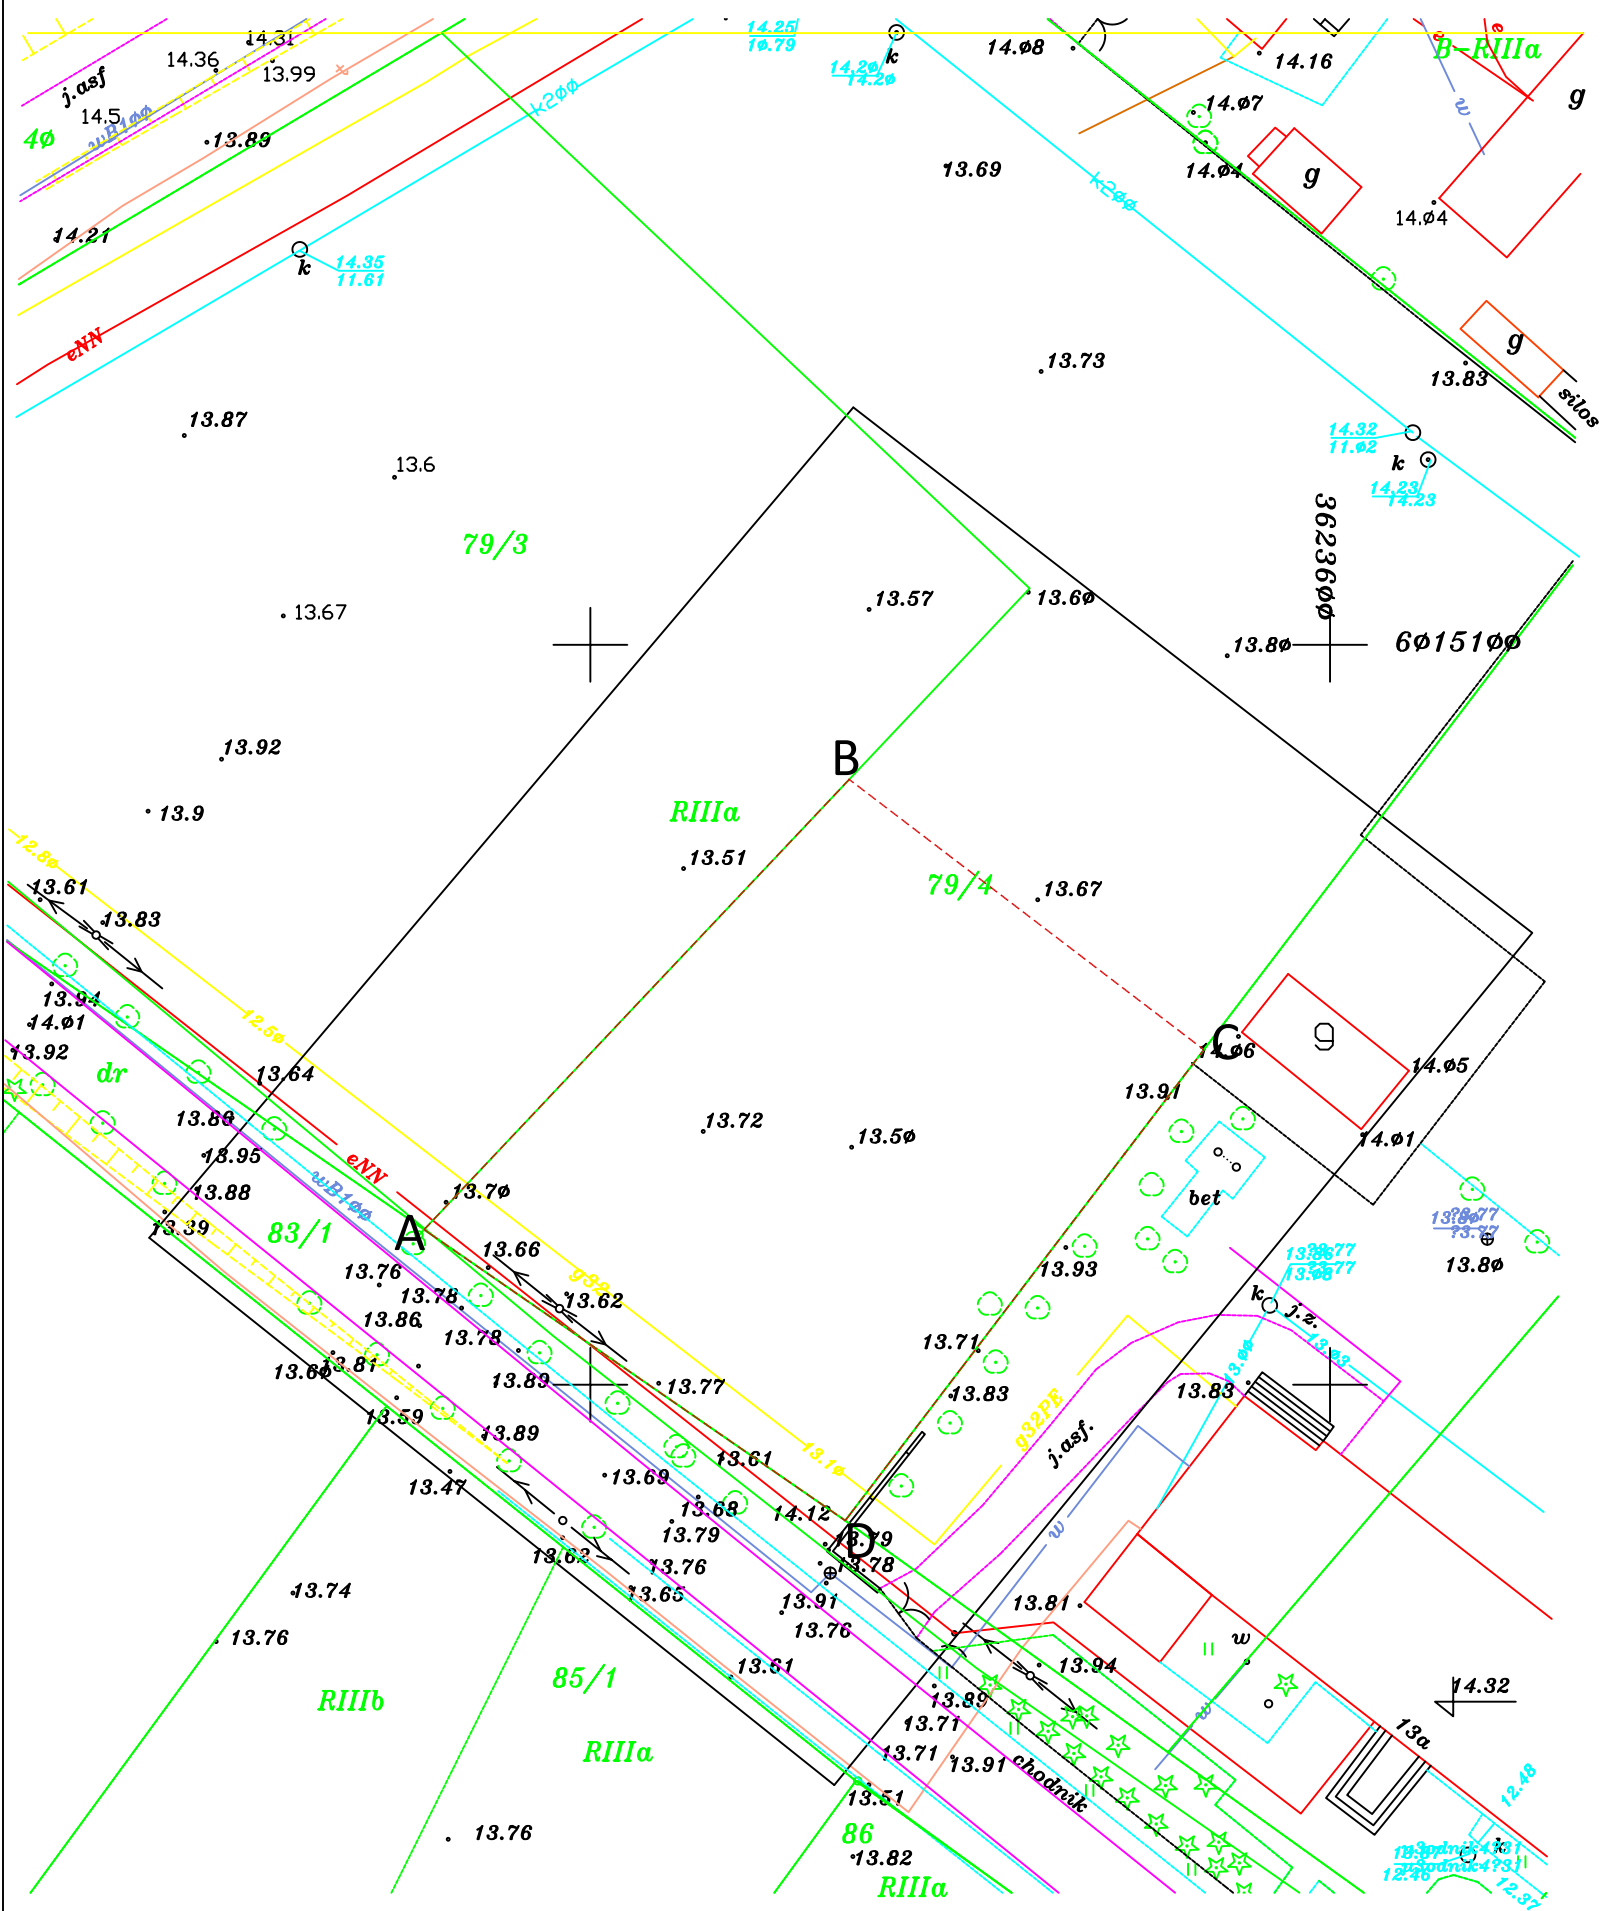


## Legenda:

- |  |  |  |                   |
|--|--|--|-------------------|
|  | granica opracowania<br>(fragment - dz. 79/4) |  | sieć wodociągowa  |
|  | granice działek<br>ewidencyjnych             |  | sieć telefoniczna |
|  | sieć gazowa                                  |  | drzewa iglaste    |
|  | sieć energetyczna                            |  | drzewa liściaste  |
|  | granice przebiegu dróg                       |  | skarpy            |
|  | sieć kanalizacyjna                           |  | lamps istniejące  |

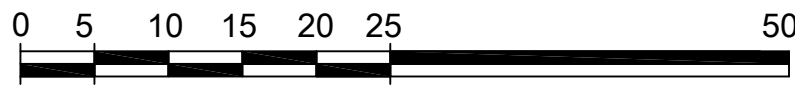

skala 1:500

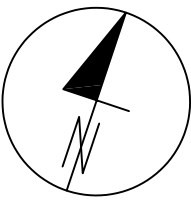

Obiekt:	Nowy Dwór	Skala:	1:500
Adres:	gm. Kwidzyn, obręb Nowy Dwór dz. 79/4	Branża:	arch. kraj.
Nazwa rysunku: <b>Istniejący stan zagospodarowania fragmentu działki nr 79/4 położonej w miejscowości Nowy Dwór</b>			
Nazwa inwestora: Gmina Kwidzyn z siedzibą w Kwidzynie przy ul. Grudziądzkiej 30			
Opracował:	mgr inż. Olga Kaszubowska Architekt krajobrazu	Podpis:	<b>01</b>
Projektował:	mgr inż. Olga Kaszubowska Architekt krajobrazu	Data:	
		Data:	06-2013r.