




PRZEKRÓJ NORMALNY NR1

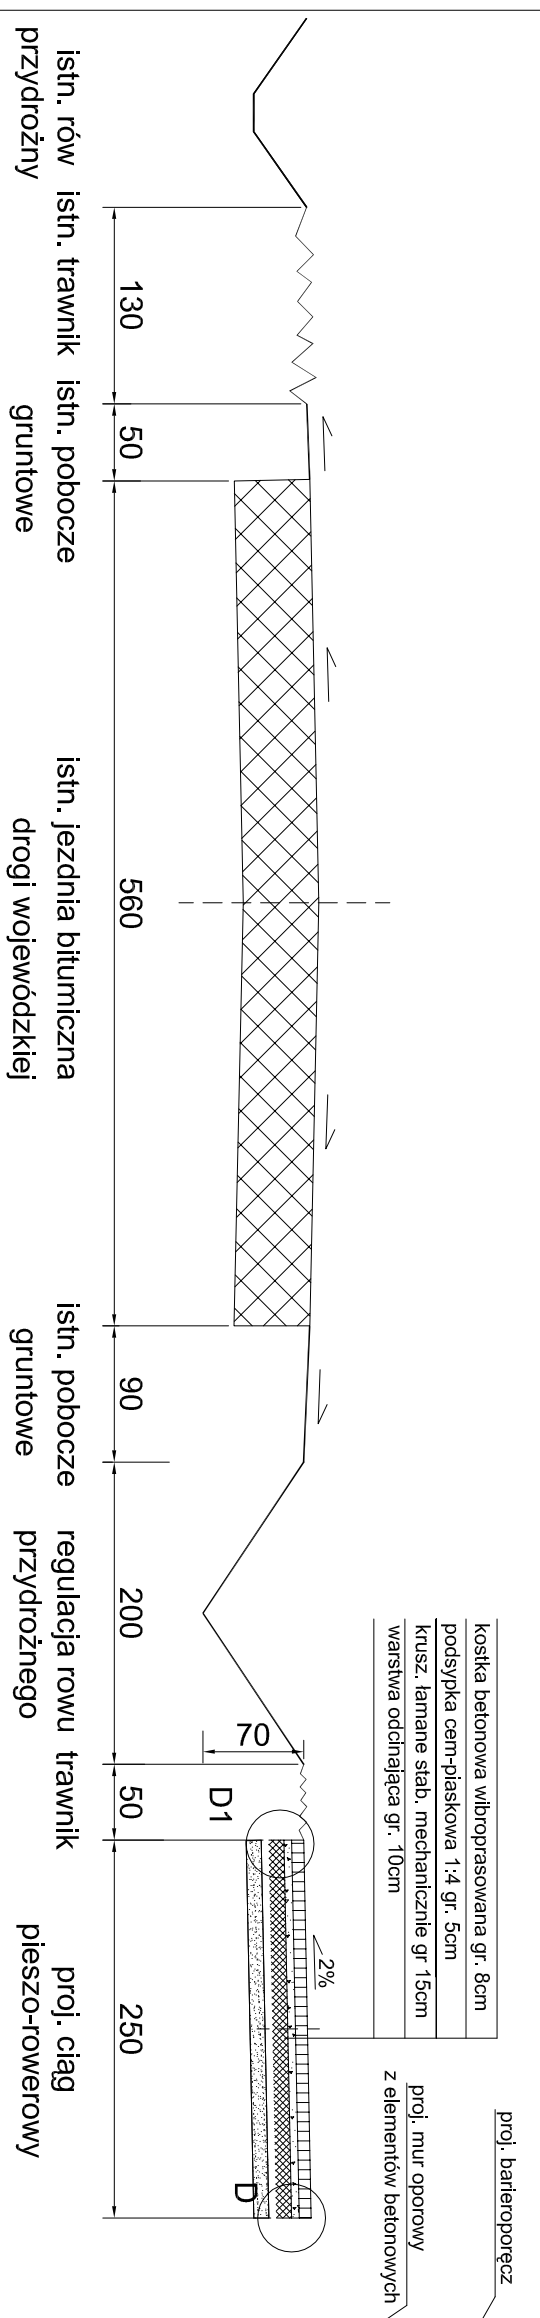


PRZEKRÓJ NORMALNY NR2

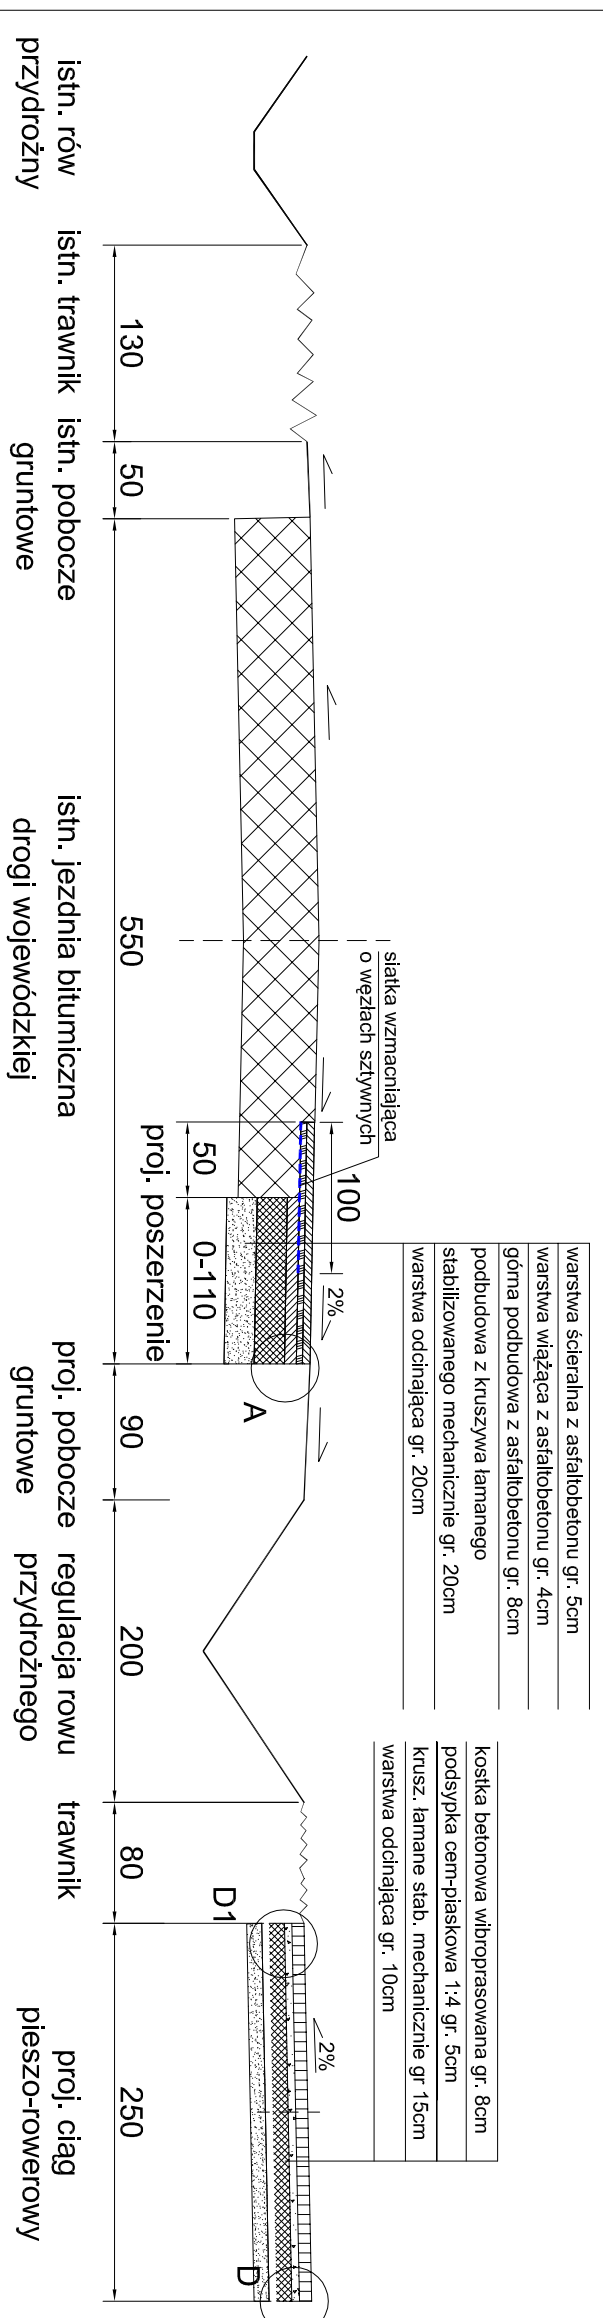


PRZEKRÓJ NORMALNY NR4

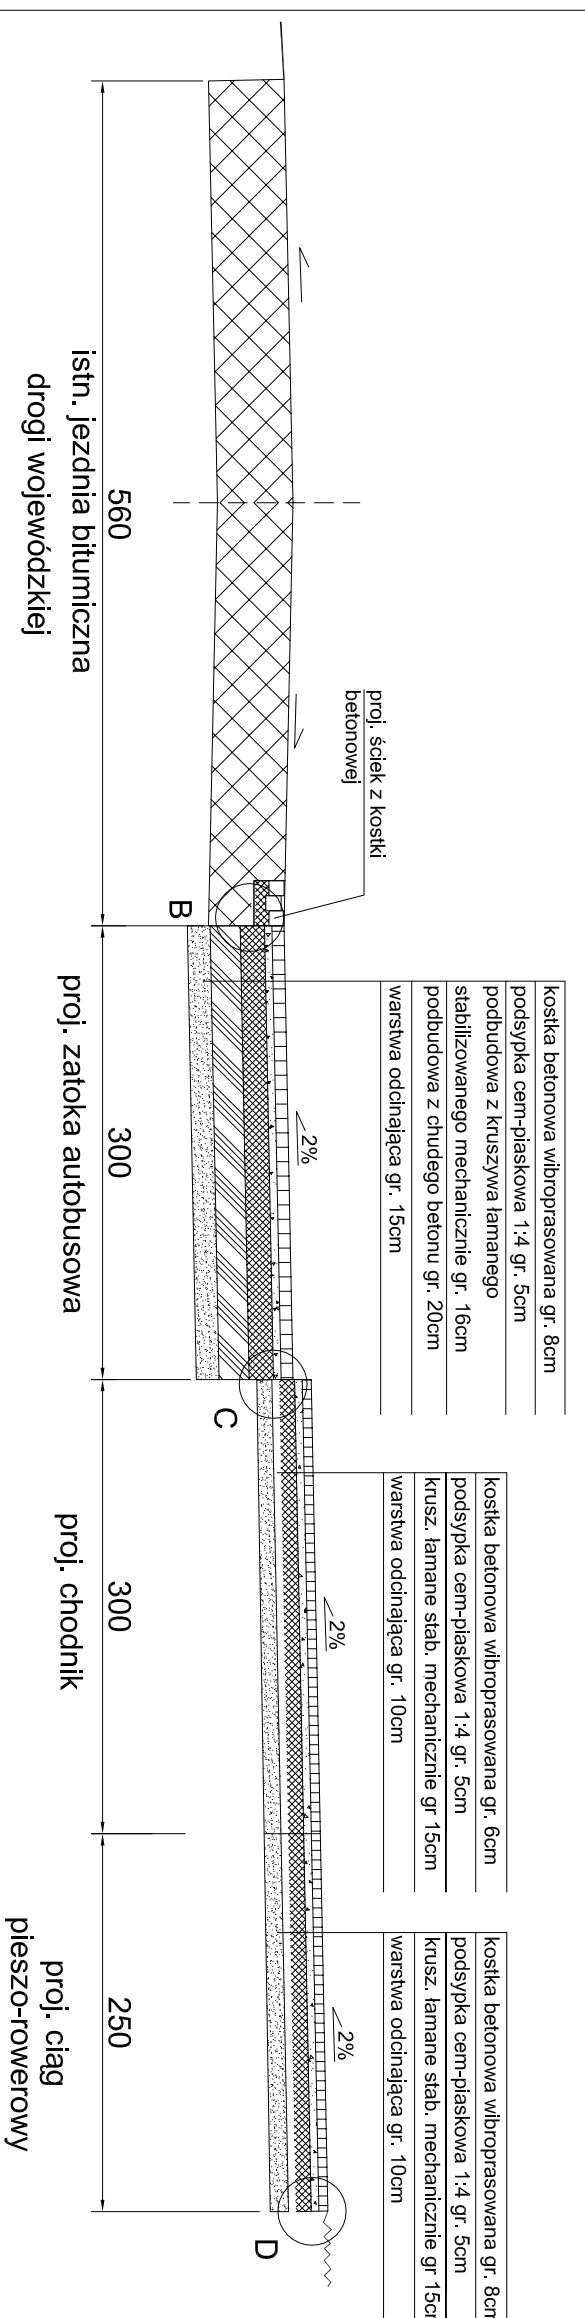


PRZEKRÓJ NORMALNY NR3

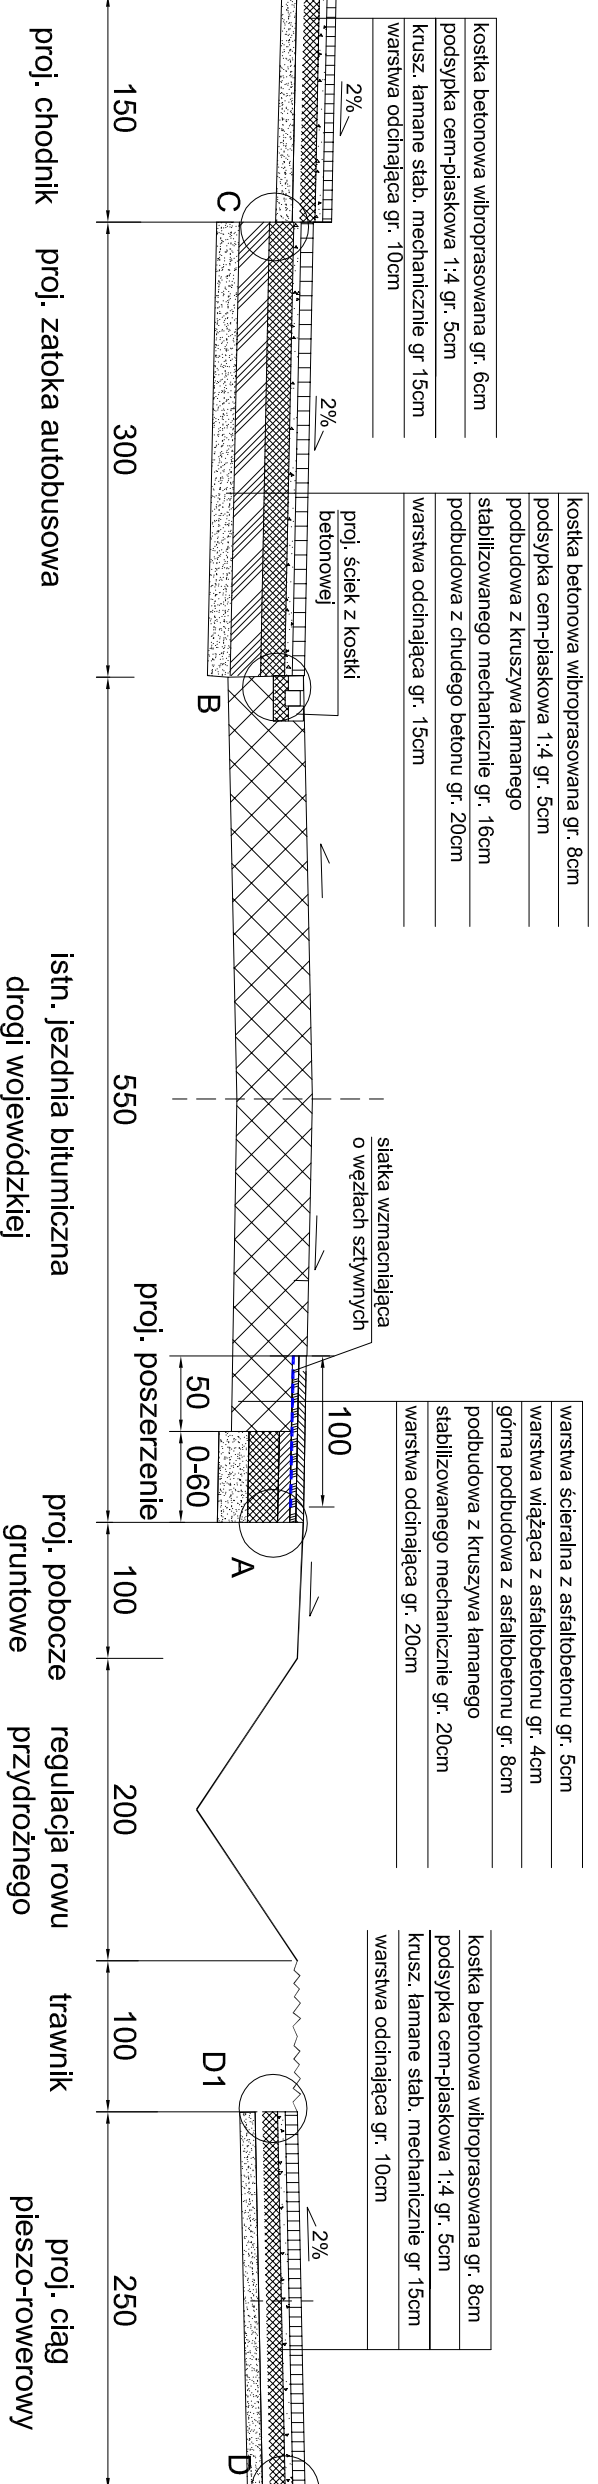

PRZEKRÓJ NORMALNY NR5

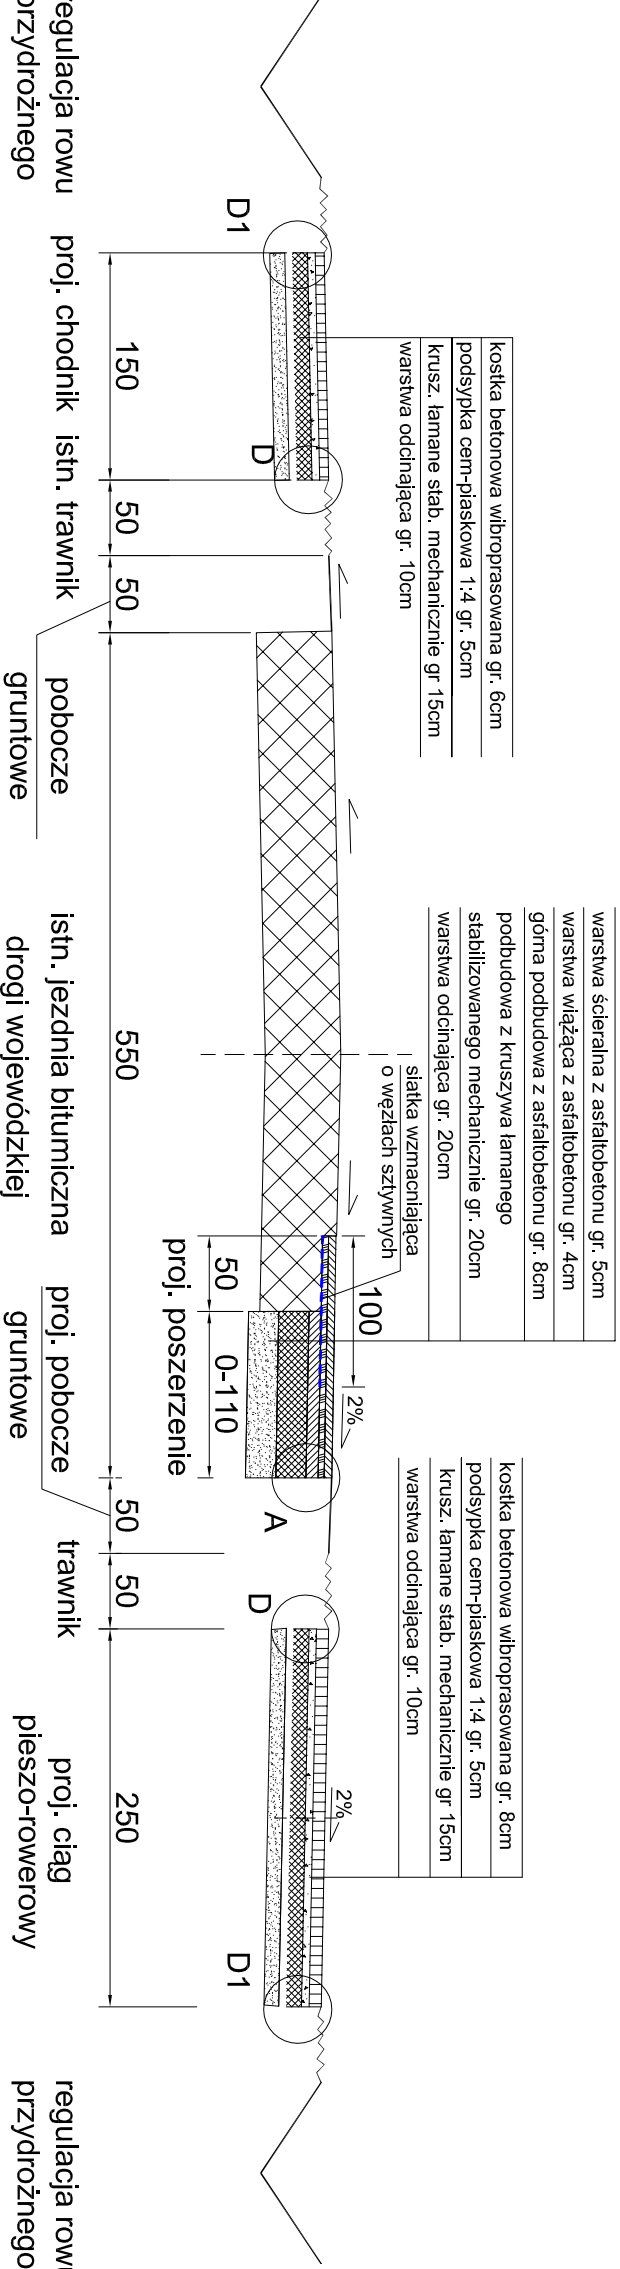

PRZEKRÓJ NORMALNY NR6

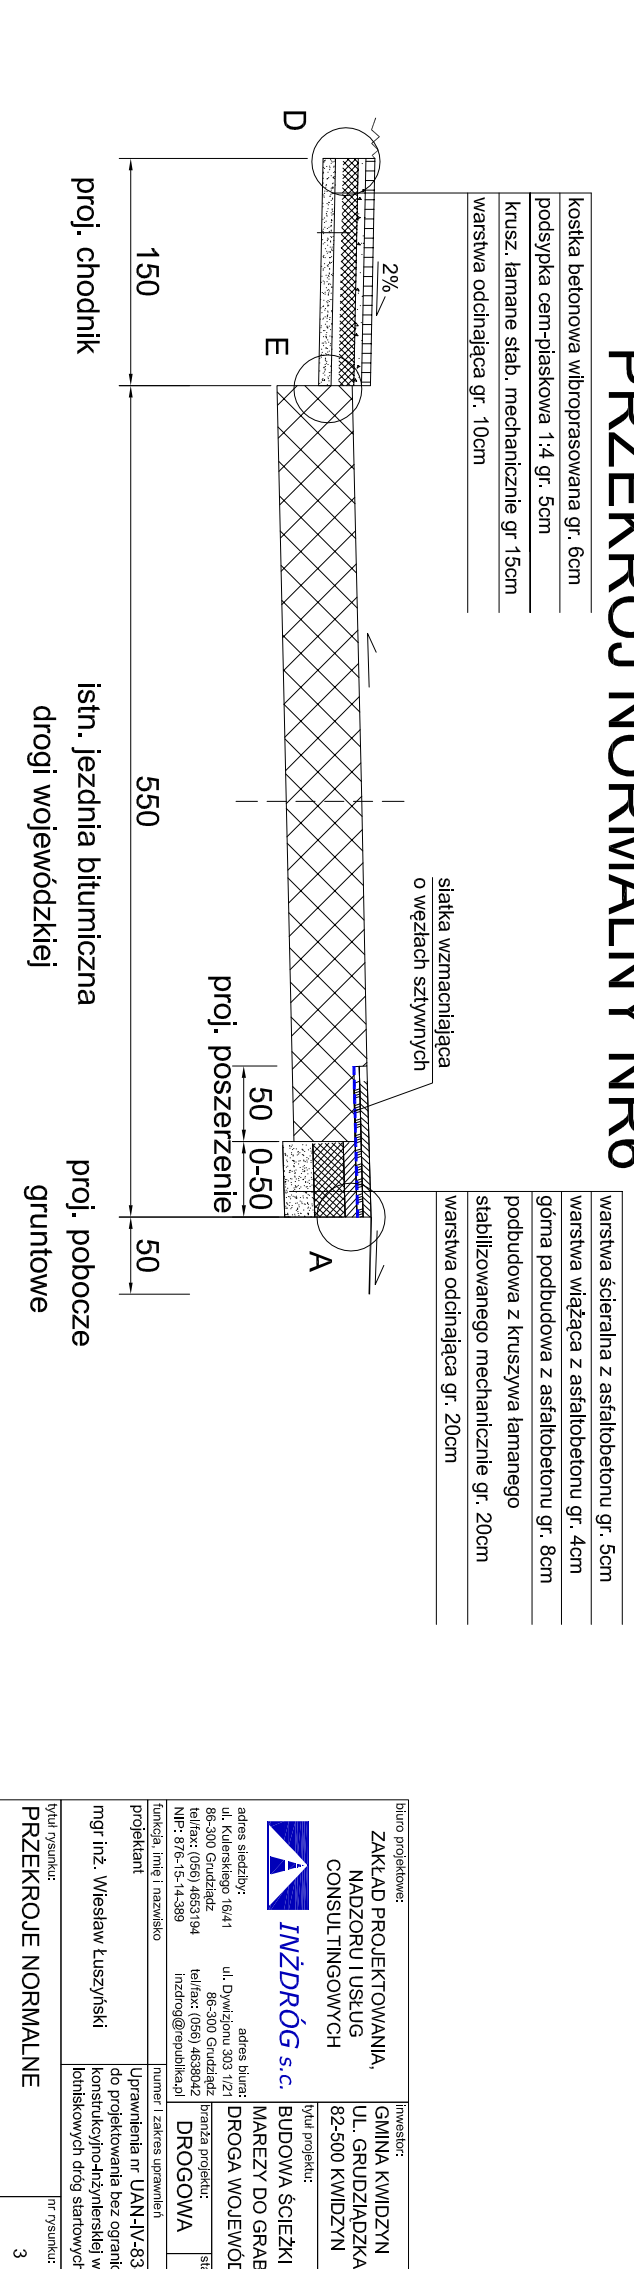[illegible]