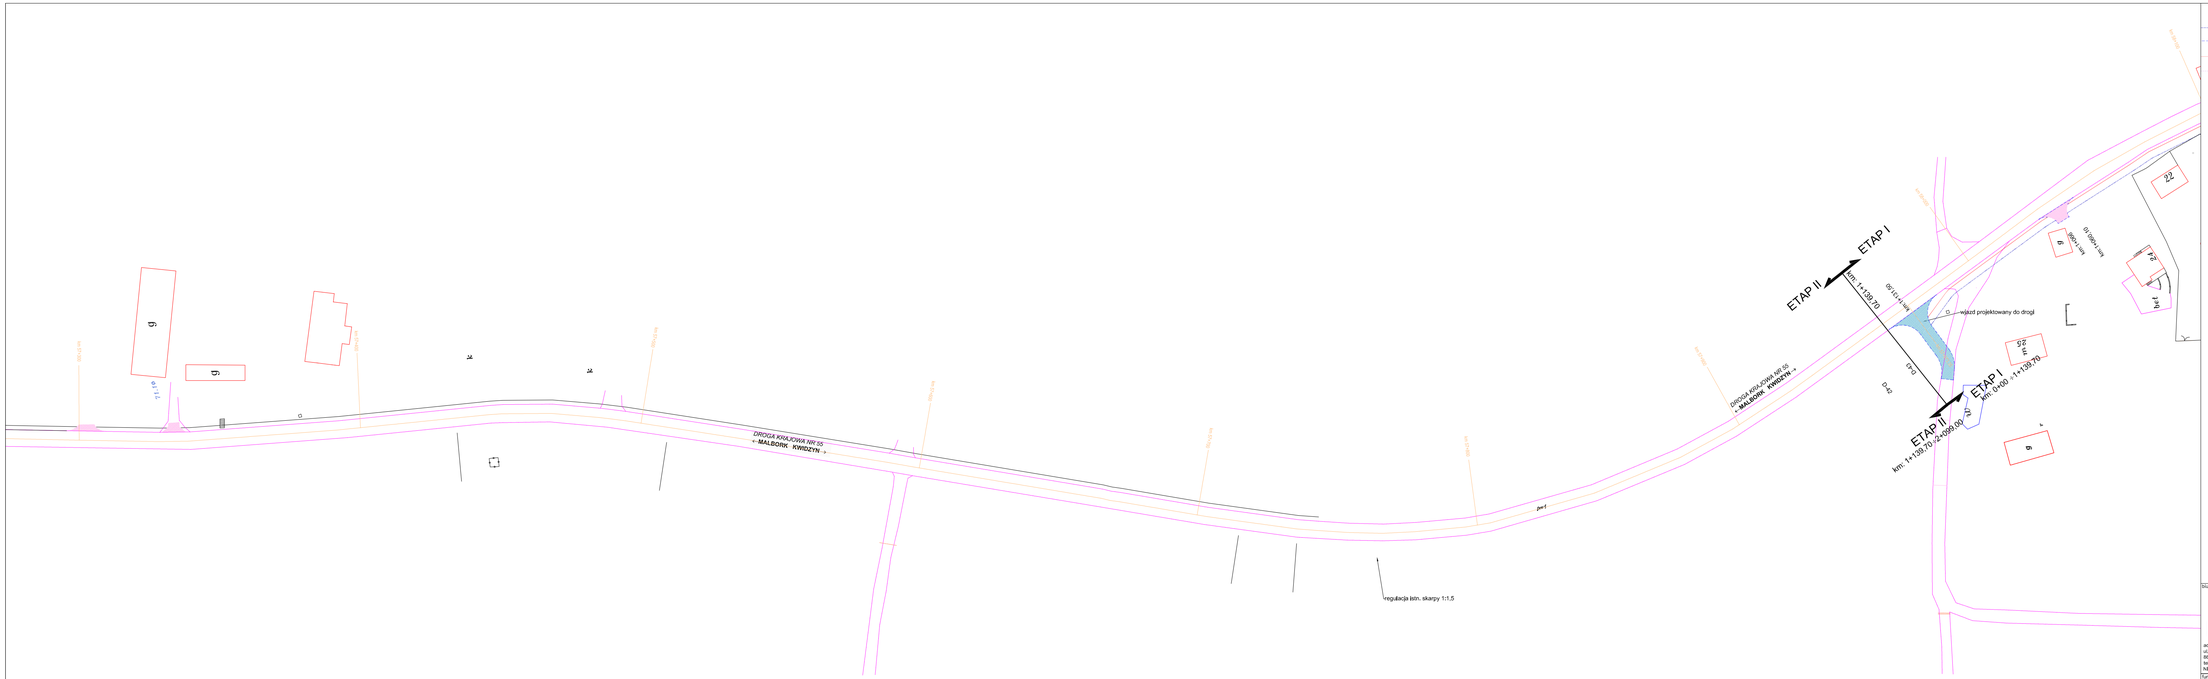
DROGA KRAJOWA NR 55
↑ MALBORK KWIDZYN →
ETAP II
km 1+139,70
ETAP I
km 0+00 - 1+139,70
ETAP II
km 1+139,70 /1+099,00
ETAP I
km 0+00 - 1+139,70
wjazd projektowany do drogi
regulacja istn. skarpy 1:1,5
D-42
D-42
22
23
25
9
9
9