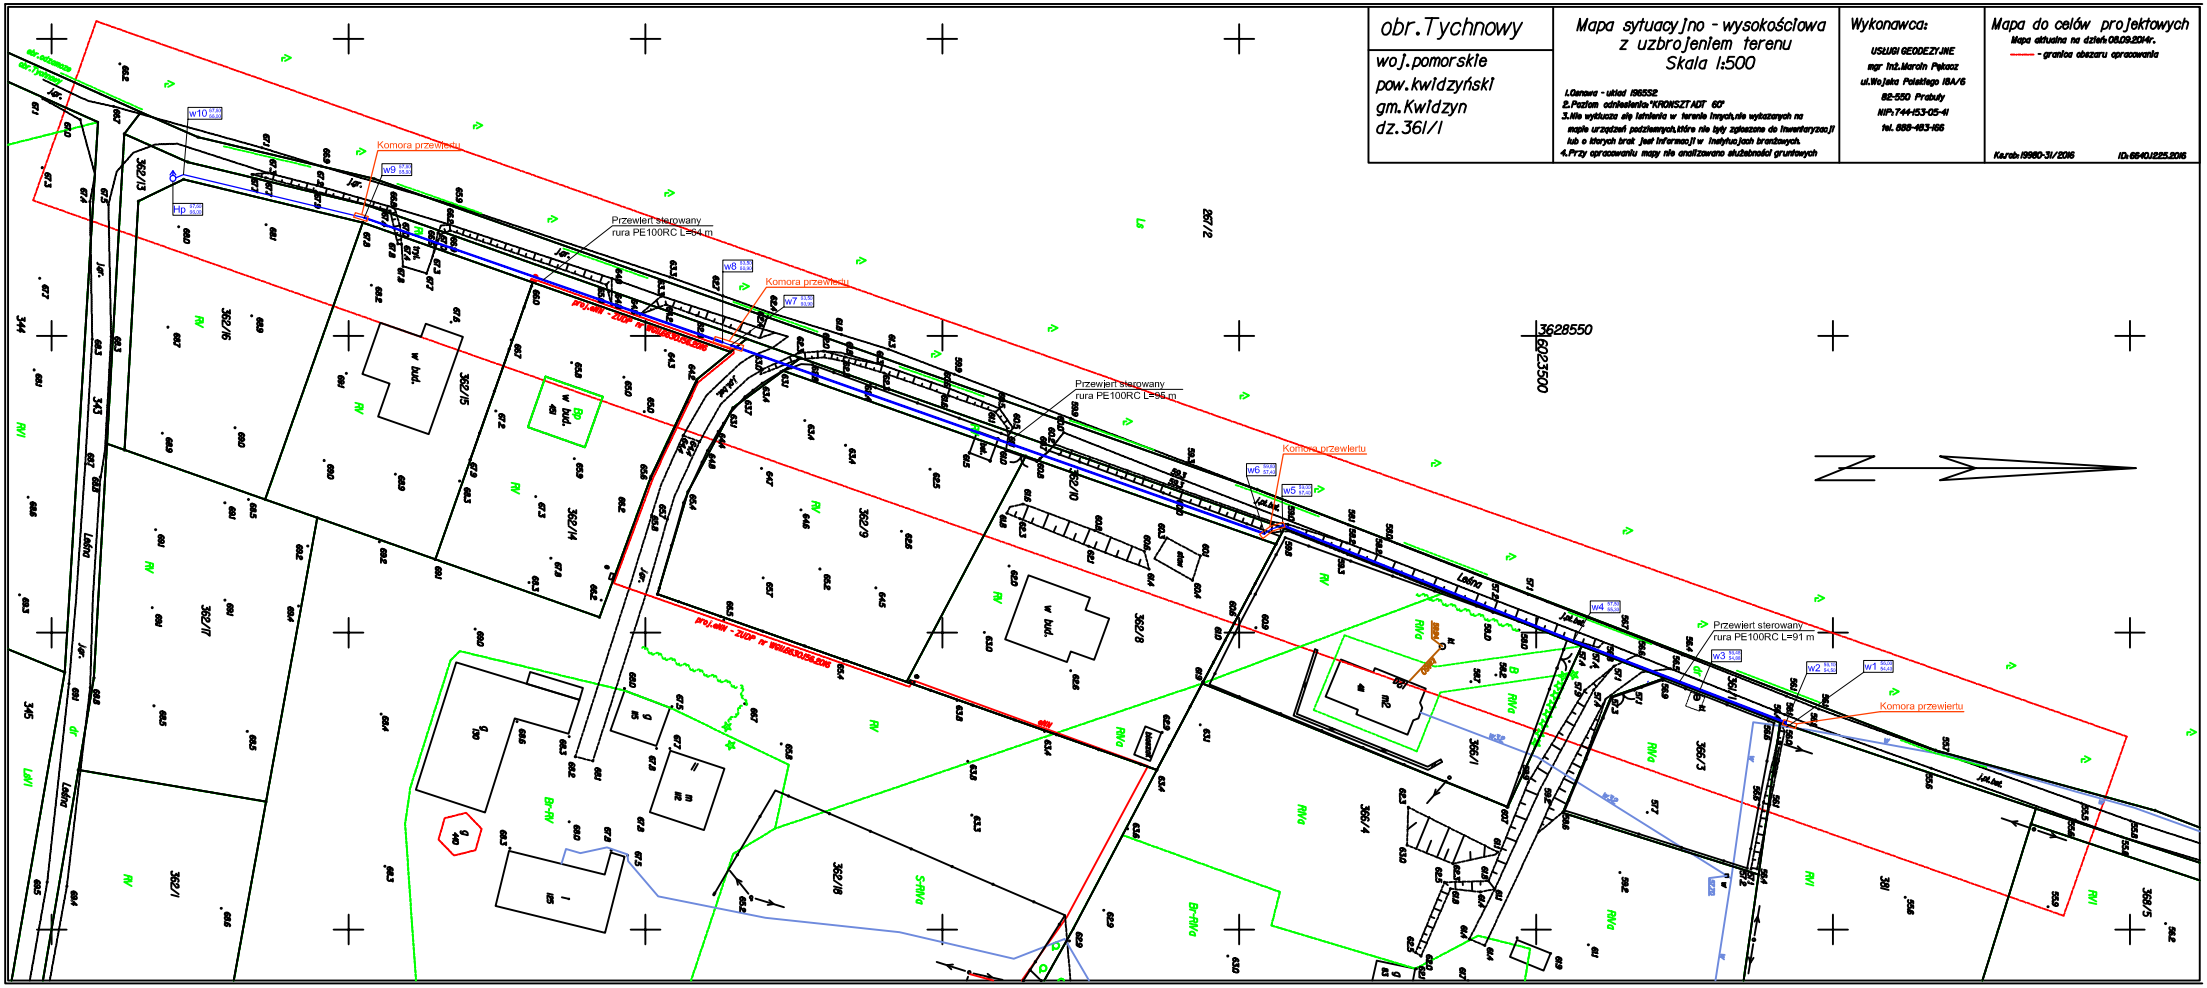


obr.Tychnowy

woj.pomorskie
pow.kwidzyński
gm.Kwidzyn
dz.361/1

Mapa sytuacyjno - wysokościowa
z uzbrojeniem terenu
Skala 1:500

1.Osnowa - układ 1965S2
2.Poziom odniesienia:"KRONSZTADT 60"
3.Nie wyklucza się istnienia w terenie innych,nie wykazanych na mapie urządzeń podziemnych,które nie były zgłoszone do inwentaryzacji lub o których brak jest informacji w instytucjach branżowych.
4.Przy opracowaniu mapy nie analizowano służebności gruntowych

Wykonawca:

USŁUGI GEODEZYJNE
mgr inż.Marcin Pękacz
ul.Wojska Polskiego 18A/6
82-550 Prabuty
NIP:744-153-05-41
tel. 888-483-166

Mapa do celów projektowych
Mapa aktualna na dzień:08.09.2014r.
- granica obszaru opracowania

Ks.rob:19980-31/2016 ID:6640.1225.2016